
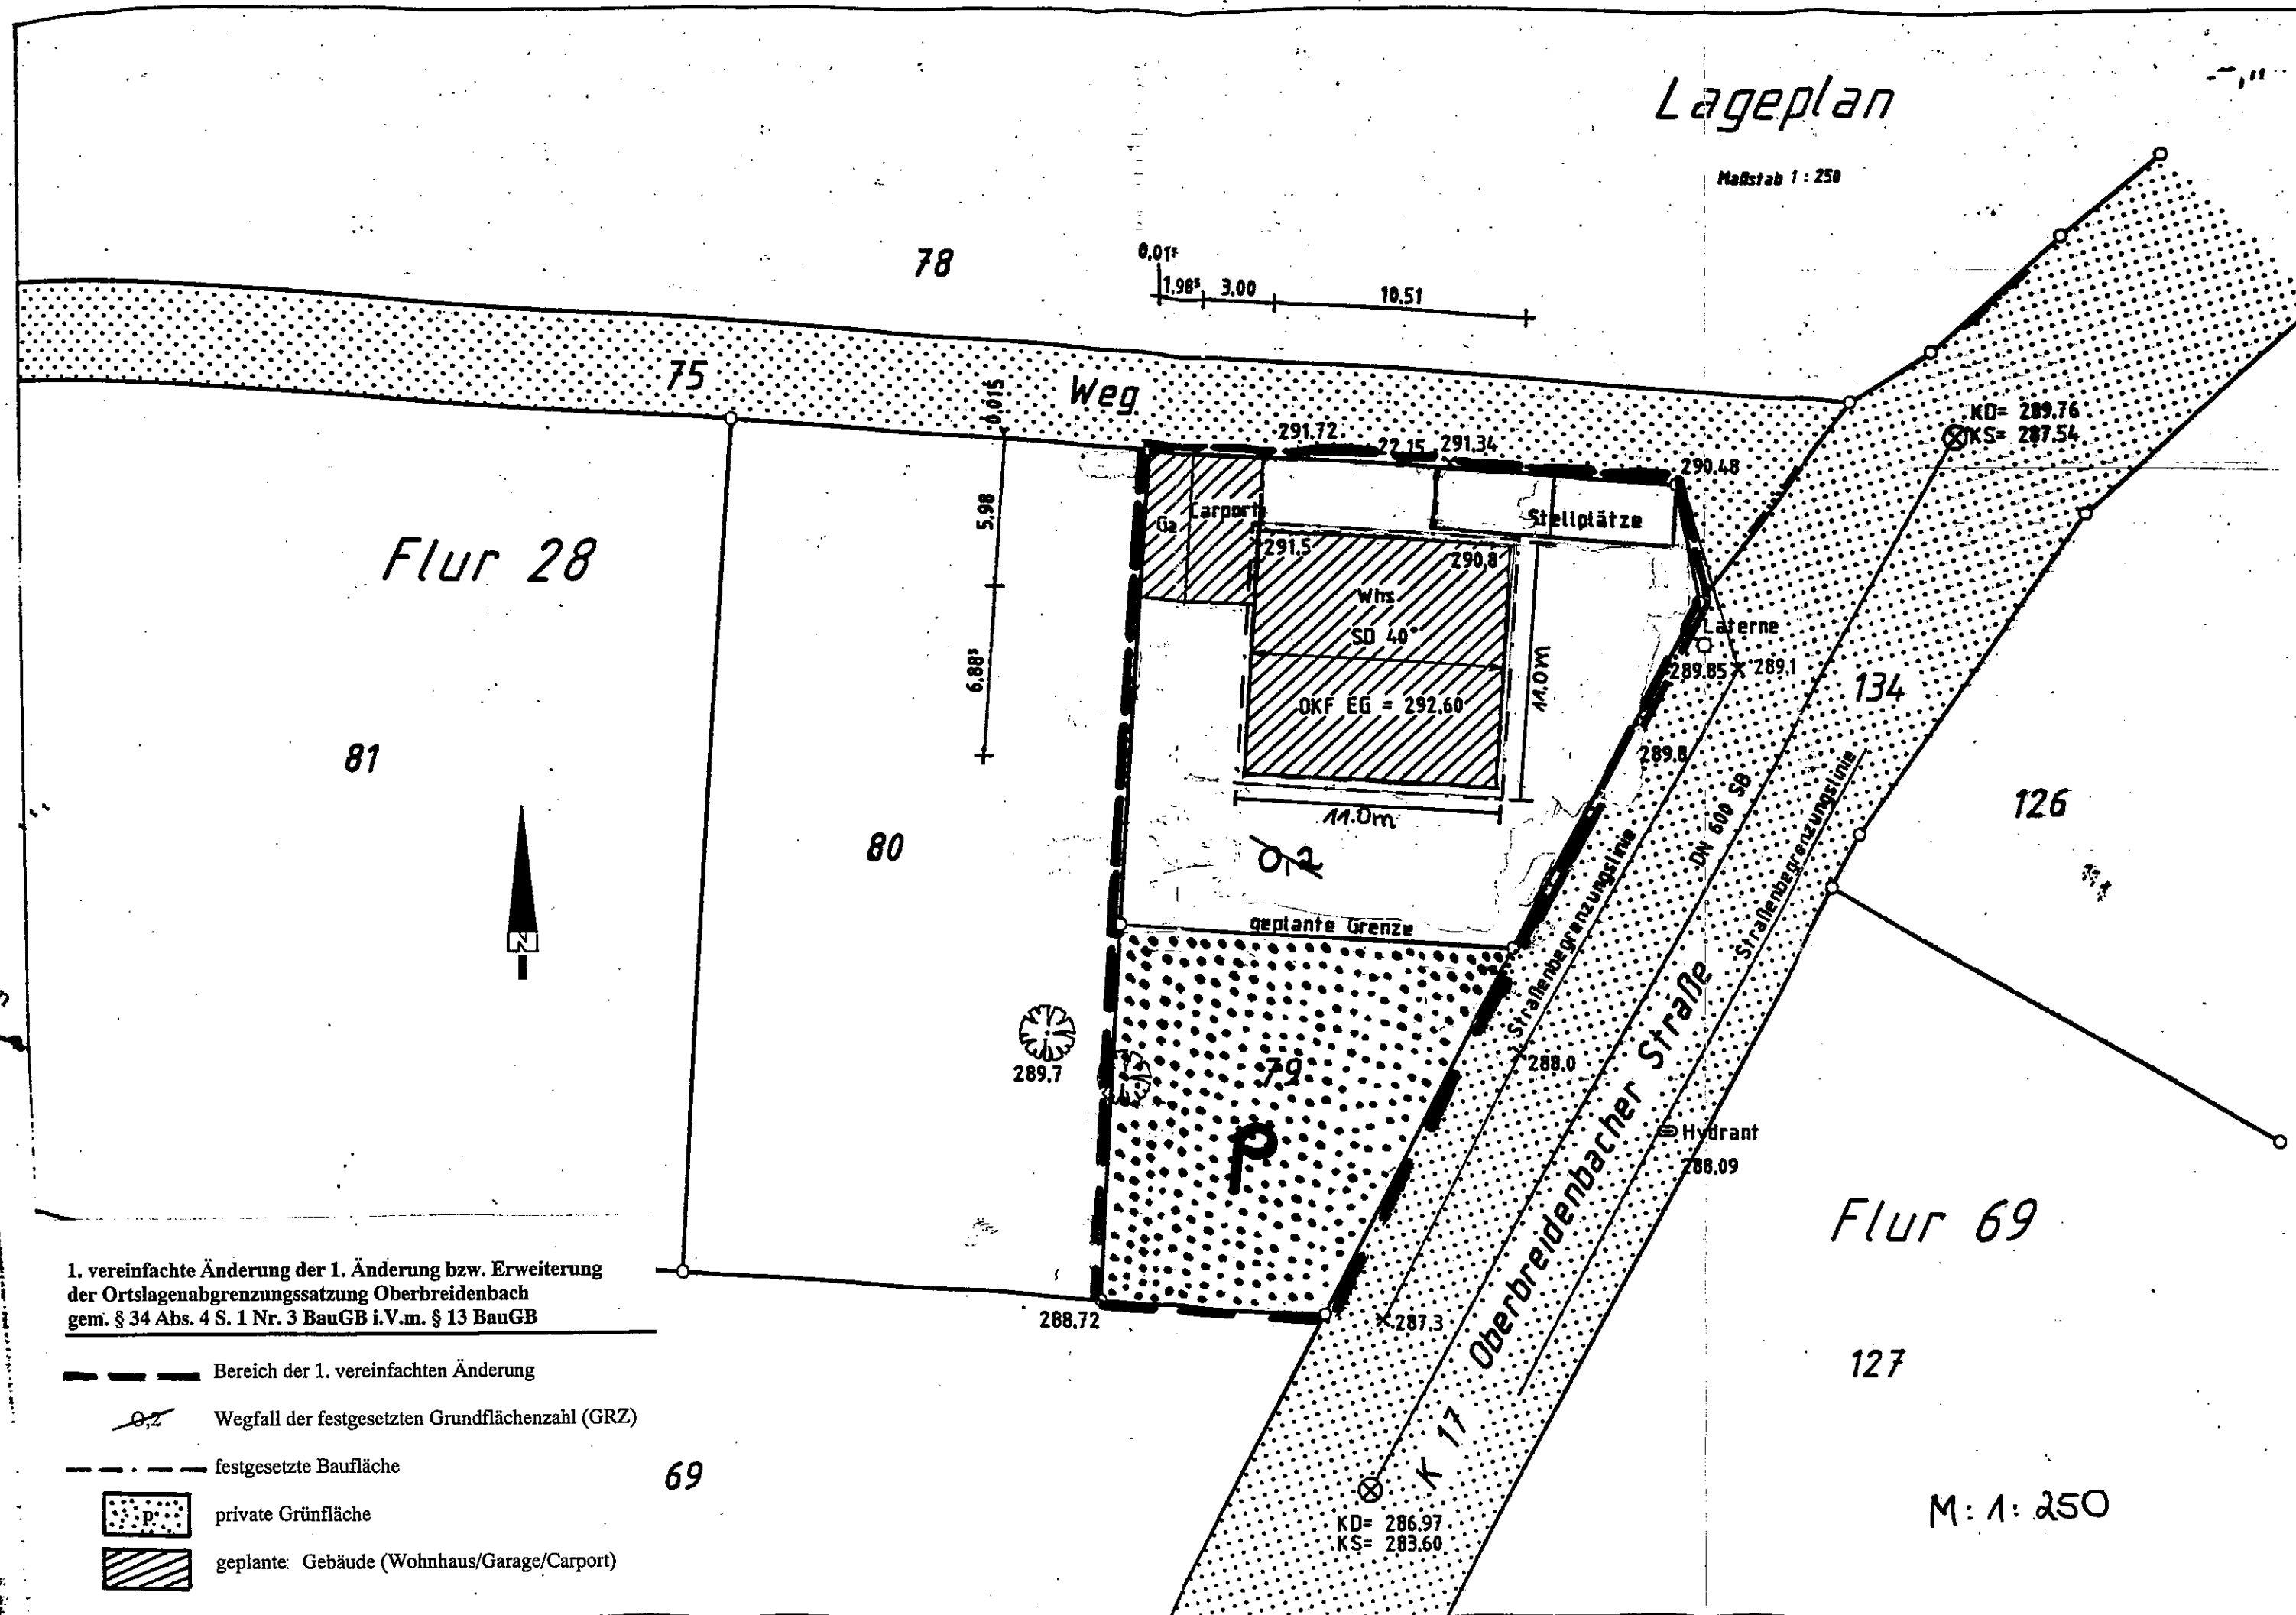


# Lageplan

Maßstab 1 : 250

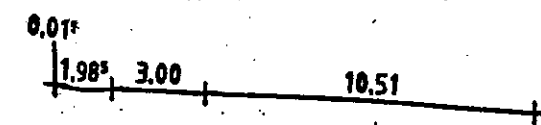

Flur 28

81

80



289.7

79

P

134




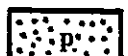

126

Flur 69

127

69

1. vereinfachte Änderung der 1. Änderung bzw. Erweiterung der Ortslagenabgrenzungssatzung Oberbreidenbach gem. § 34 Abs. 4 S. 1 Nr. 3 BauGB i.V.m. § 13 BauGB

-  Bereich der 1. vereinfachten Änderung
-  Wegfall der festgesetzten Grundflächenzahl (GRZ)
-  festgesetzte Baufläche
-  private Grünfläche
-  geplante Gebäude (Wohnhaus/Garage/Carport)

KD= 286.97  
KS= 283.60

M: 1: 250