


GENEHIGUNGSVERMERK

Kartengrundlage:
Ausschnitt/Vergrößerung/Verkleinerung
aus der Deutschen Grundkarte 1:5000
Vervielfältigt mit Genehmigung des Vermessungs- u. Katasteramtes Gummersbach
vom 09.12.99 A 2100
durch GEMEINDE NÜMBRECHT

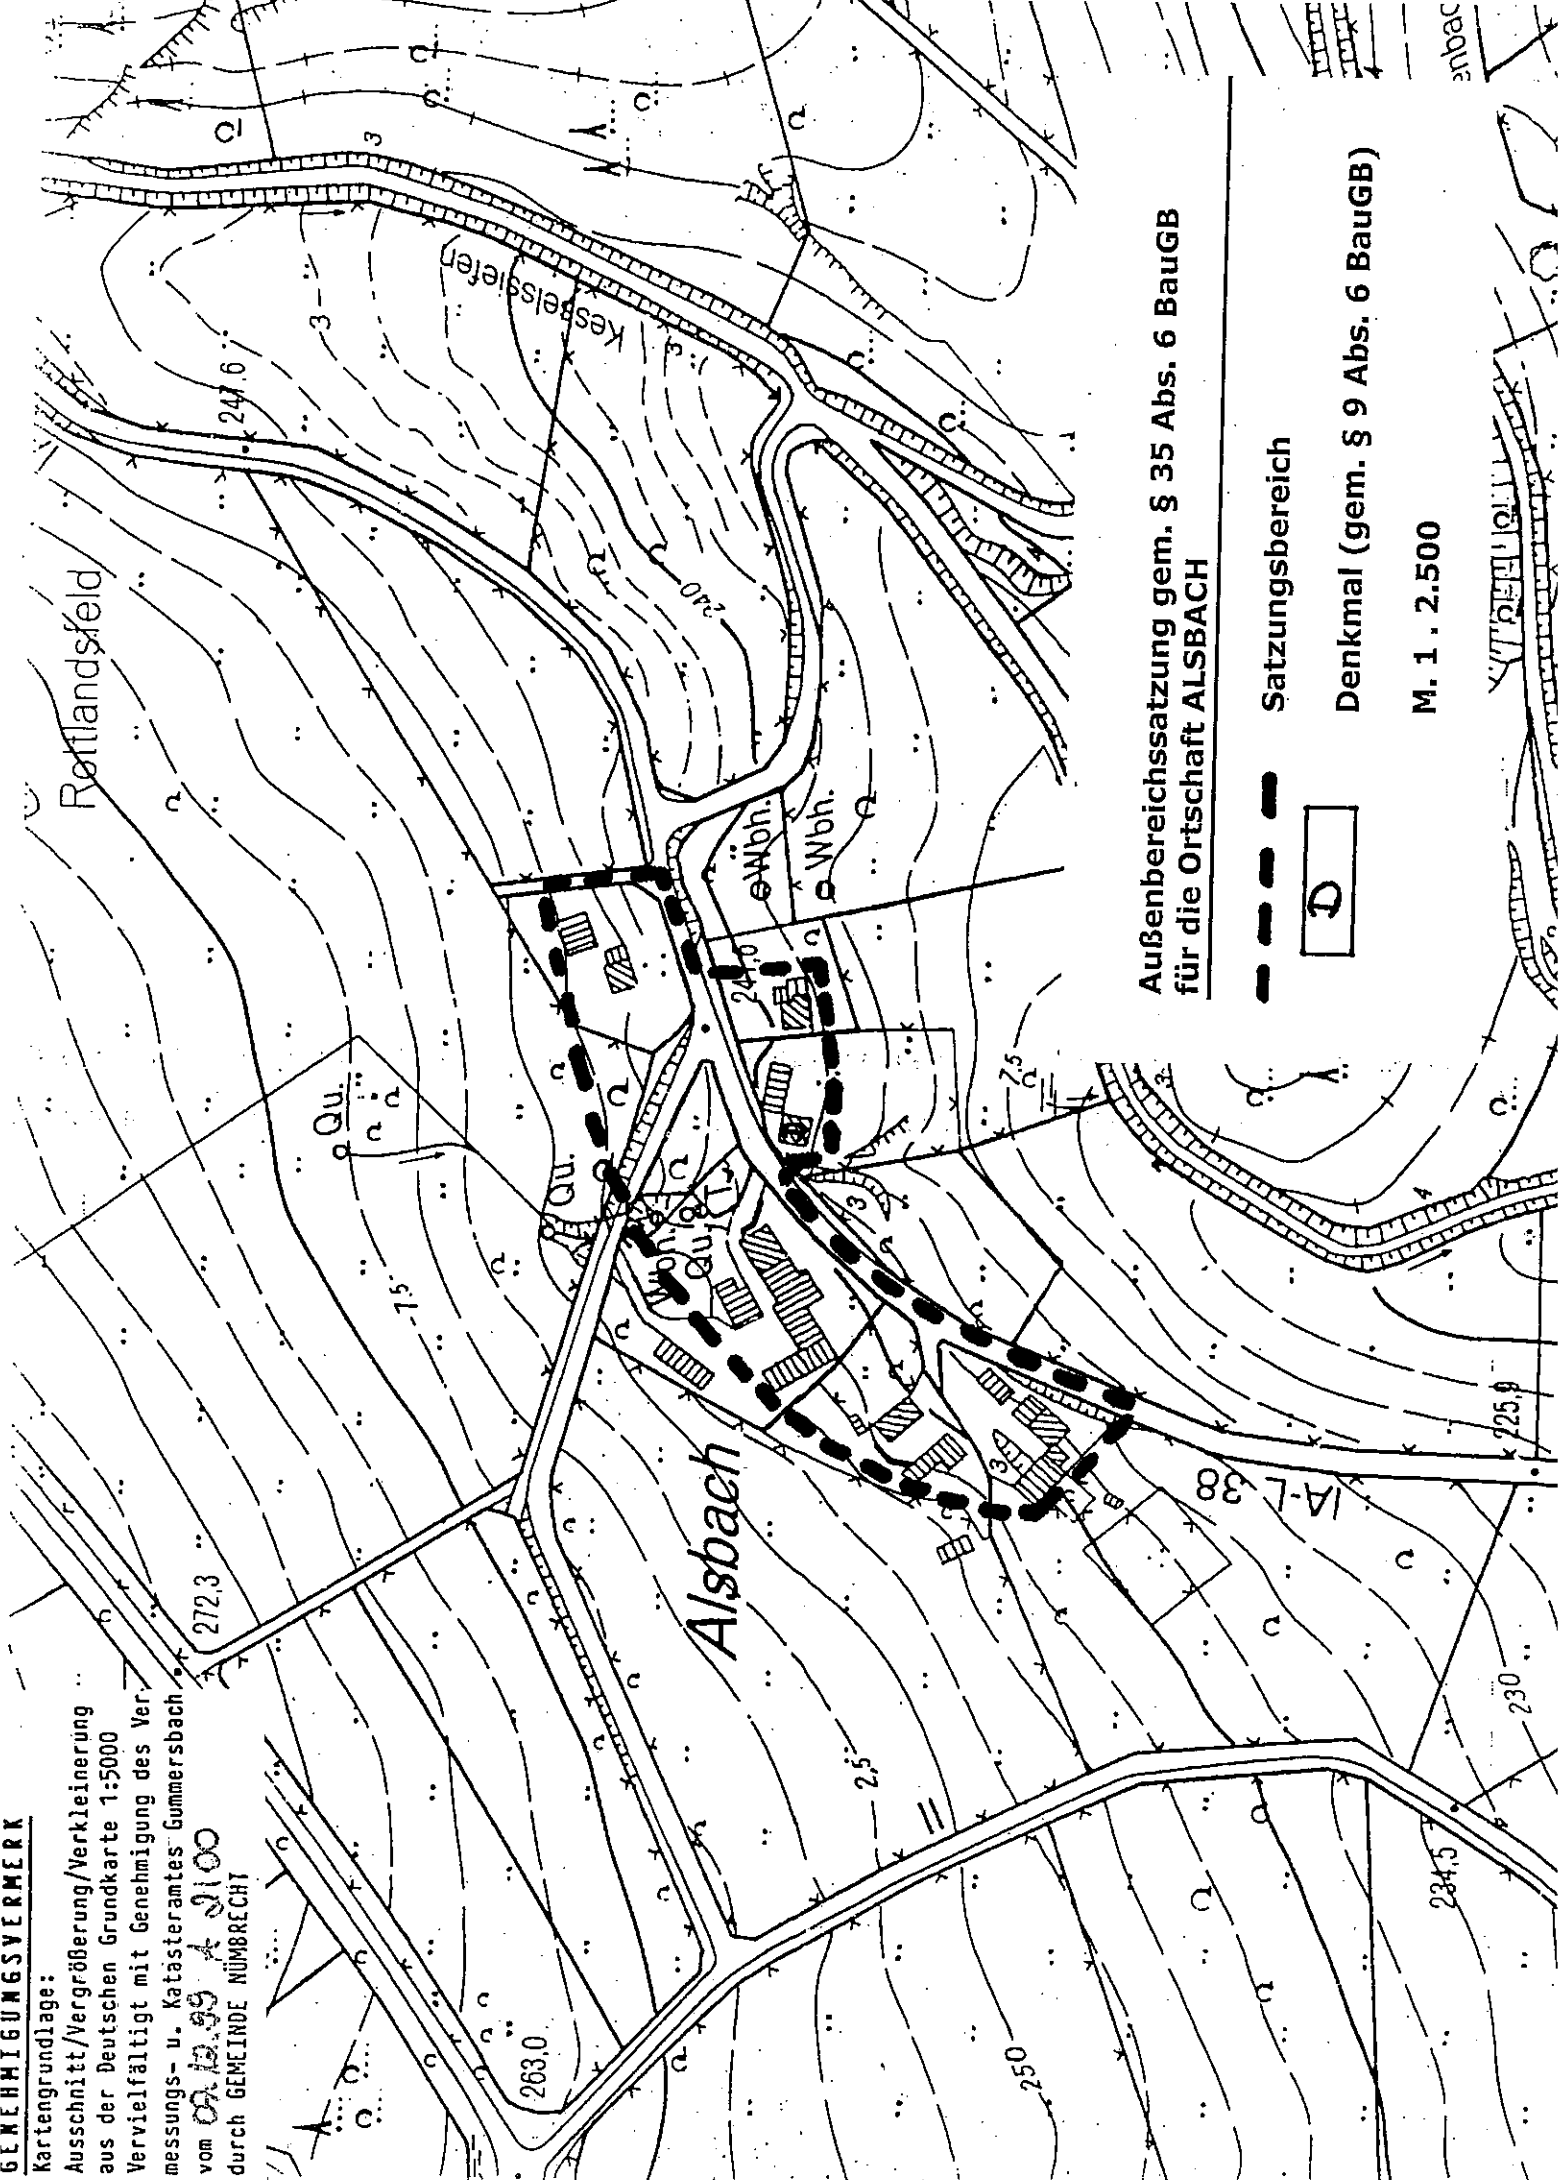

Außenbereichssatzung gem. § 35 Abs. 6 BauGB
für die Ortschaft **ALSBACH**

--- Satzungsgebiet



Denkmal (gem. § 9 Abs. 6 BauGB)

M. 1 : 2.500

anbac