

# Brüninglinghausen

Außenbereichssatzung gem. § 35 Abs. 6 BauGB  
für die Ortschaft Brüninglinghausen

— — — — — Satzungsbereich



Denkmal (gem. § 9 Abs. 6  
BauGB)

M. 1 : 2.500

**GENEHMIGUNGSVERMERK**

Kartengrundlage:

Ausschnitt/Vergrößerung/Verkleinerung

aus der Deutschen Grundkarte 1:5000


Vervielfältigt mit Genehmigung des Ver-

messungs- u. Katasteramtes Gummersbach

vom 07.12.99 A 2100

Langenfeld

Hardtöfen

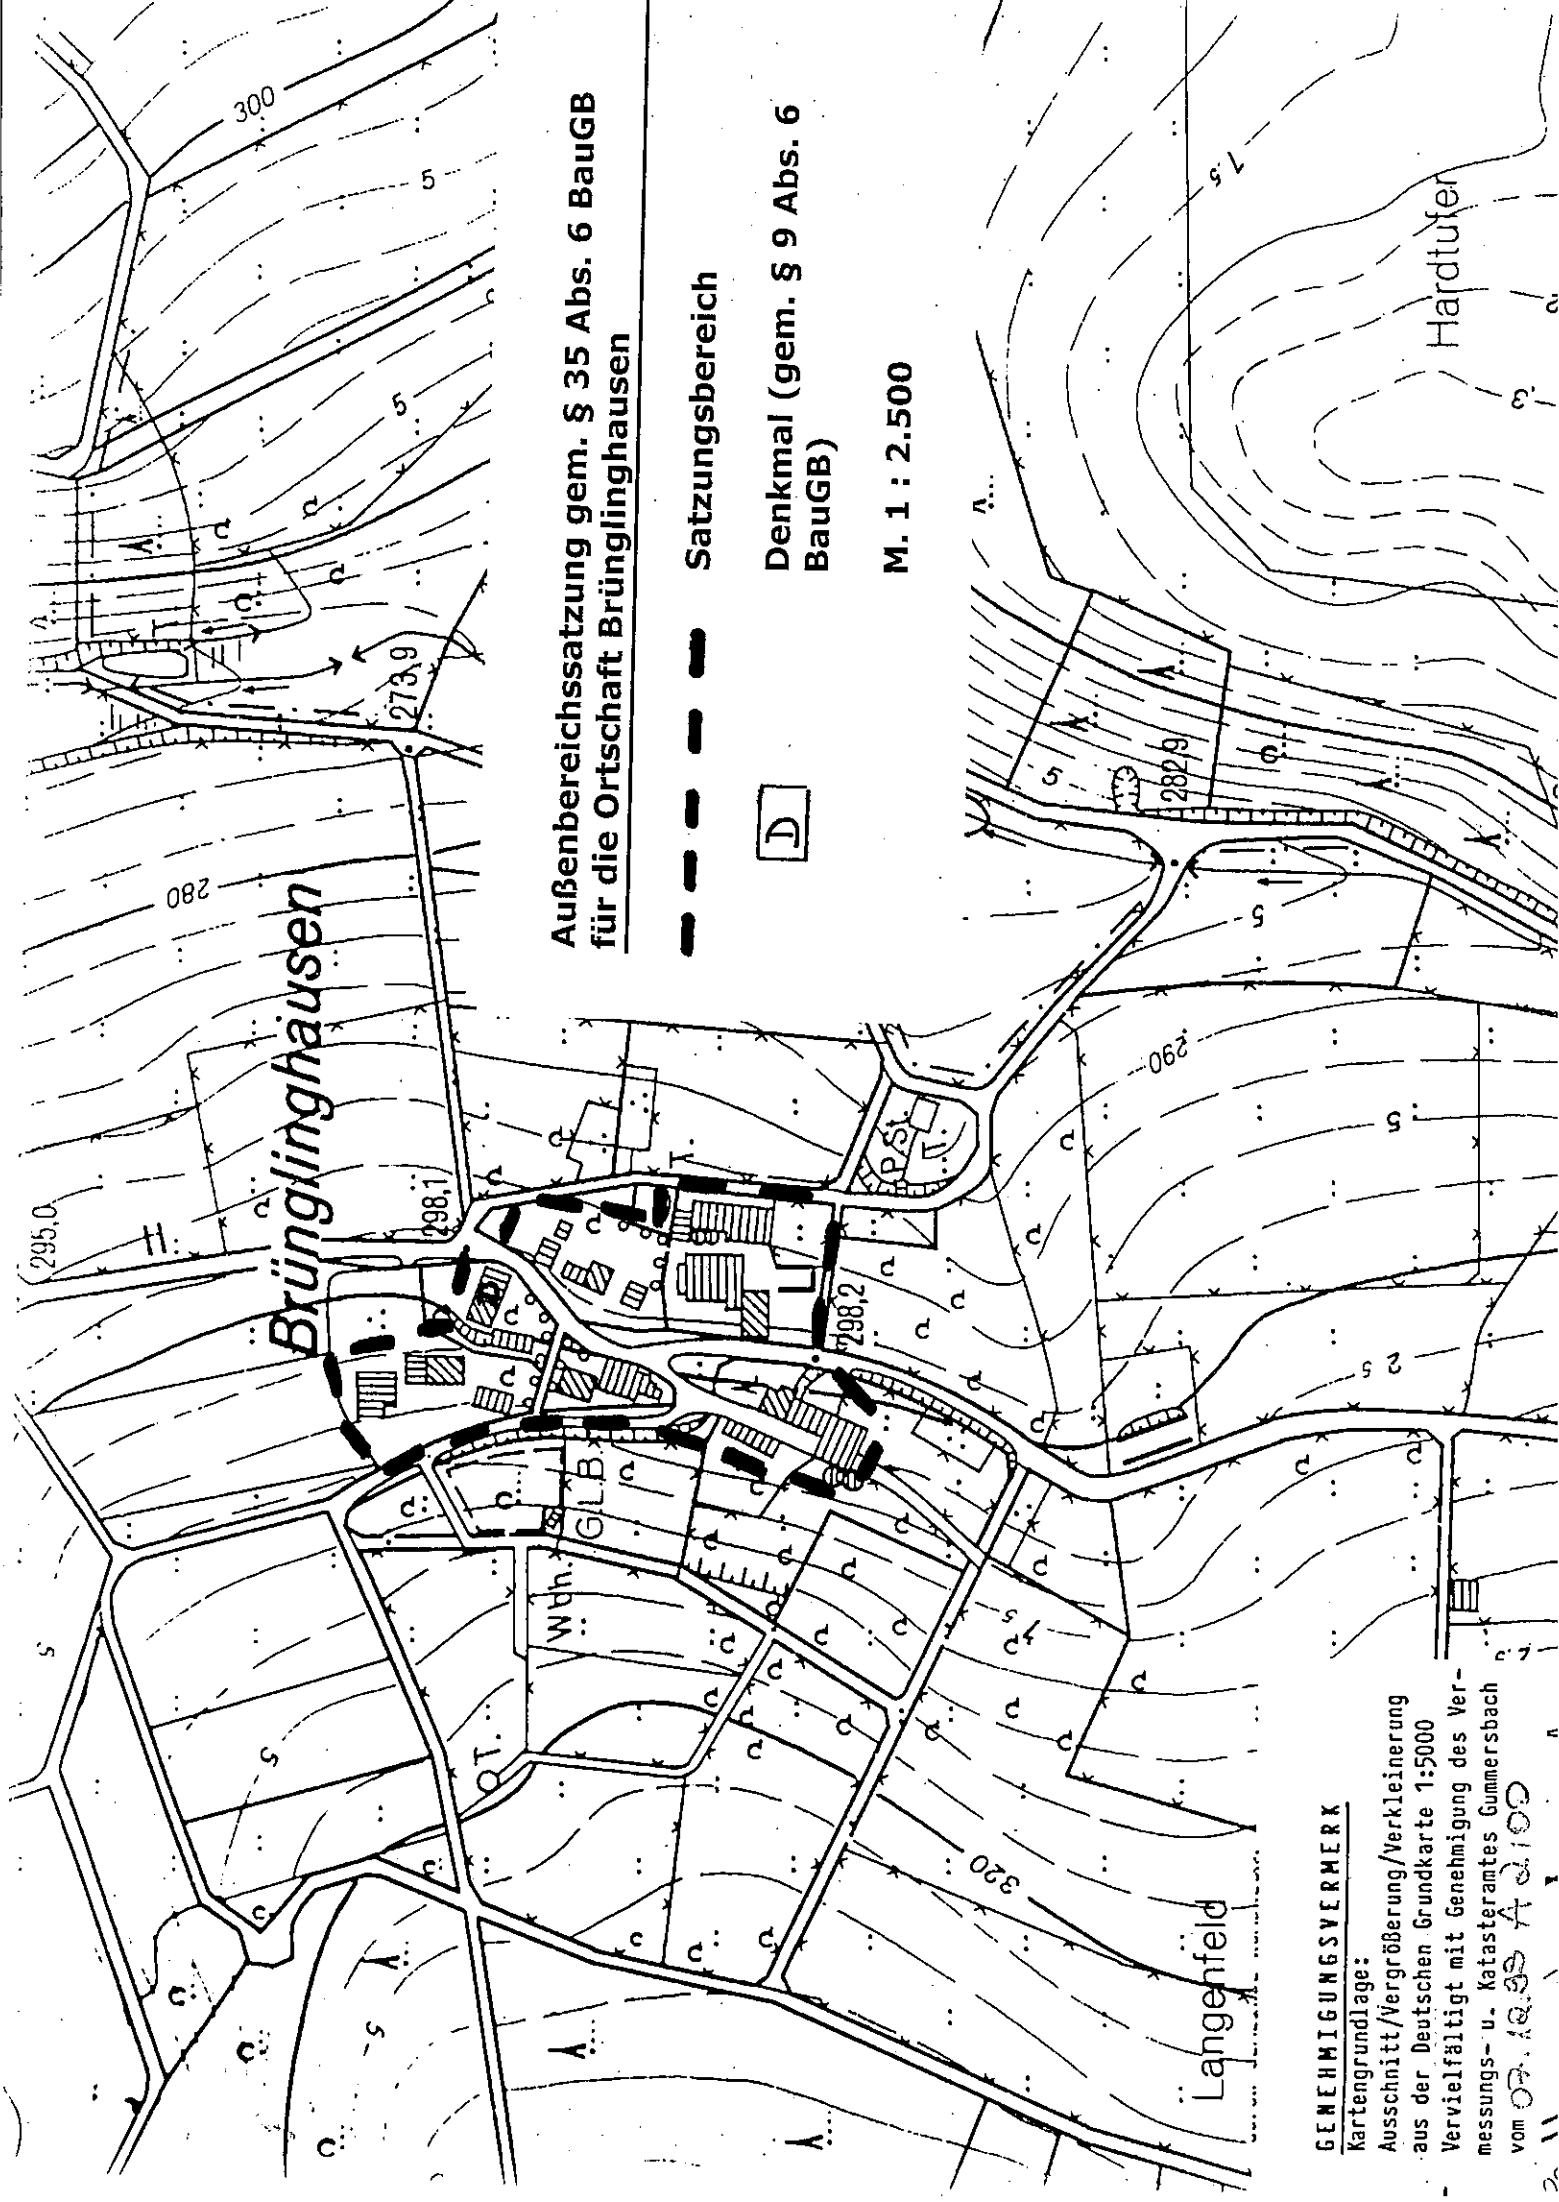

**Satzung**  
**nach § 35 Abs. 6 Baugesetzbuch (BauGB) für die Ortschaft**  
**Brünglinghausen**

Aufgrund des § 35 Abs. 6 Baugesetzbuch (BauGB) vom 01.10.2004 (BGBl. I S. 2414) i.V.m. §§ 7 und 41 der Gemeindeordnung für das Land Nordrhein-Westfalen (GO NW) vom 14.07.1994 (GV.NW. S. 666), zuletzt geändert durch Gesetz vom 03.02.2004 (GV.NW. S. 96), hat der Rat der Gemeinde Nümbrecht in seiner Sitzung am 16.02.2005 folgende Satzung beschlossen:

**§ 1**

Der Geltungsbereich der Satzung ist den Darstellungen in beiliegender Anlage (Kartenausschnitt 1 : 2.500) die Bestandteil dieser Satzung ist, zu entnehmen, wobei die Innenkante der Umrandung für die Festlegung maßgebend ist.

**§ 2**

Im Geltungsbereich dieser Satzung kann Wohnzwecken dienenden Vorhaben im Sinne von § 35 Abs. 2 des Baugesetzbuches nicht entgegengehalten werden, dass sie

- a) einer Darstellung im Flächennutzungsplan über Flächen für die Landwirtschaft oder Wald widersprechen  
oder
- b) die Entstehung oder Verfestigung einer Splittersiedlung befürchten lassen.

Dies gilt auch für Vorhaben, die kleineren Handwerks- und Gewerbebetrieben dienen.

**§ 3**

Im Geltungsbereich eines Bebauungsplanes im Sinne des § 30 BauGB oder einer Satzung nach § 34 Abs. 4 BauGB findet diese Satzung keine Anwendung. Mit dem Inkrafttreten eines Bebauungsplanes nach § 30 BauGB oder einer Satzung nach § 34 Abs. 4 BauGB tritt diese Satzung in deren Geltungsbereich außer Kraft.

**§ 5**

Diese Satzung tritt mit dem Tage Ihrer Bekanntmachung in Kraft.