


**Außenbereichssatzung gem. § 35 Abs. 6 BauGB
für die Ortschaft ERLINGHAUSEN**

— — — — — Satzungsbereich



Denkmal (gem. § 9 Abs. 6 BauGB)

M. 1 : 2.500

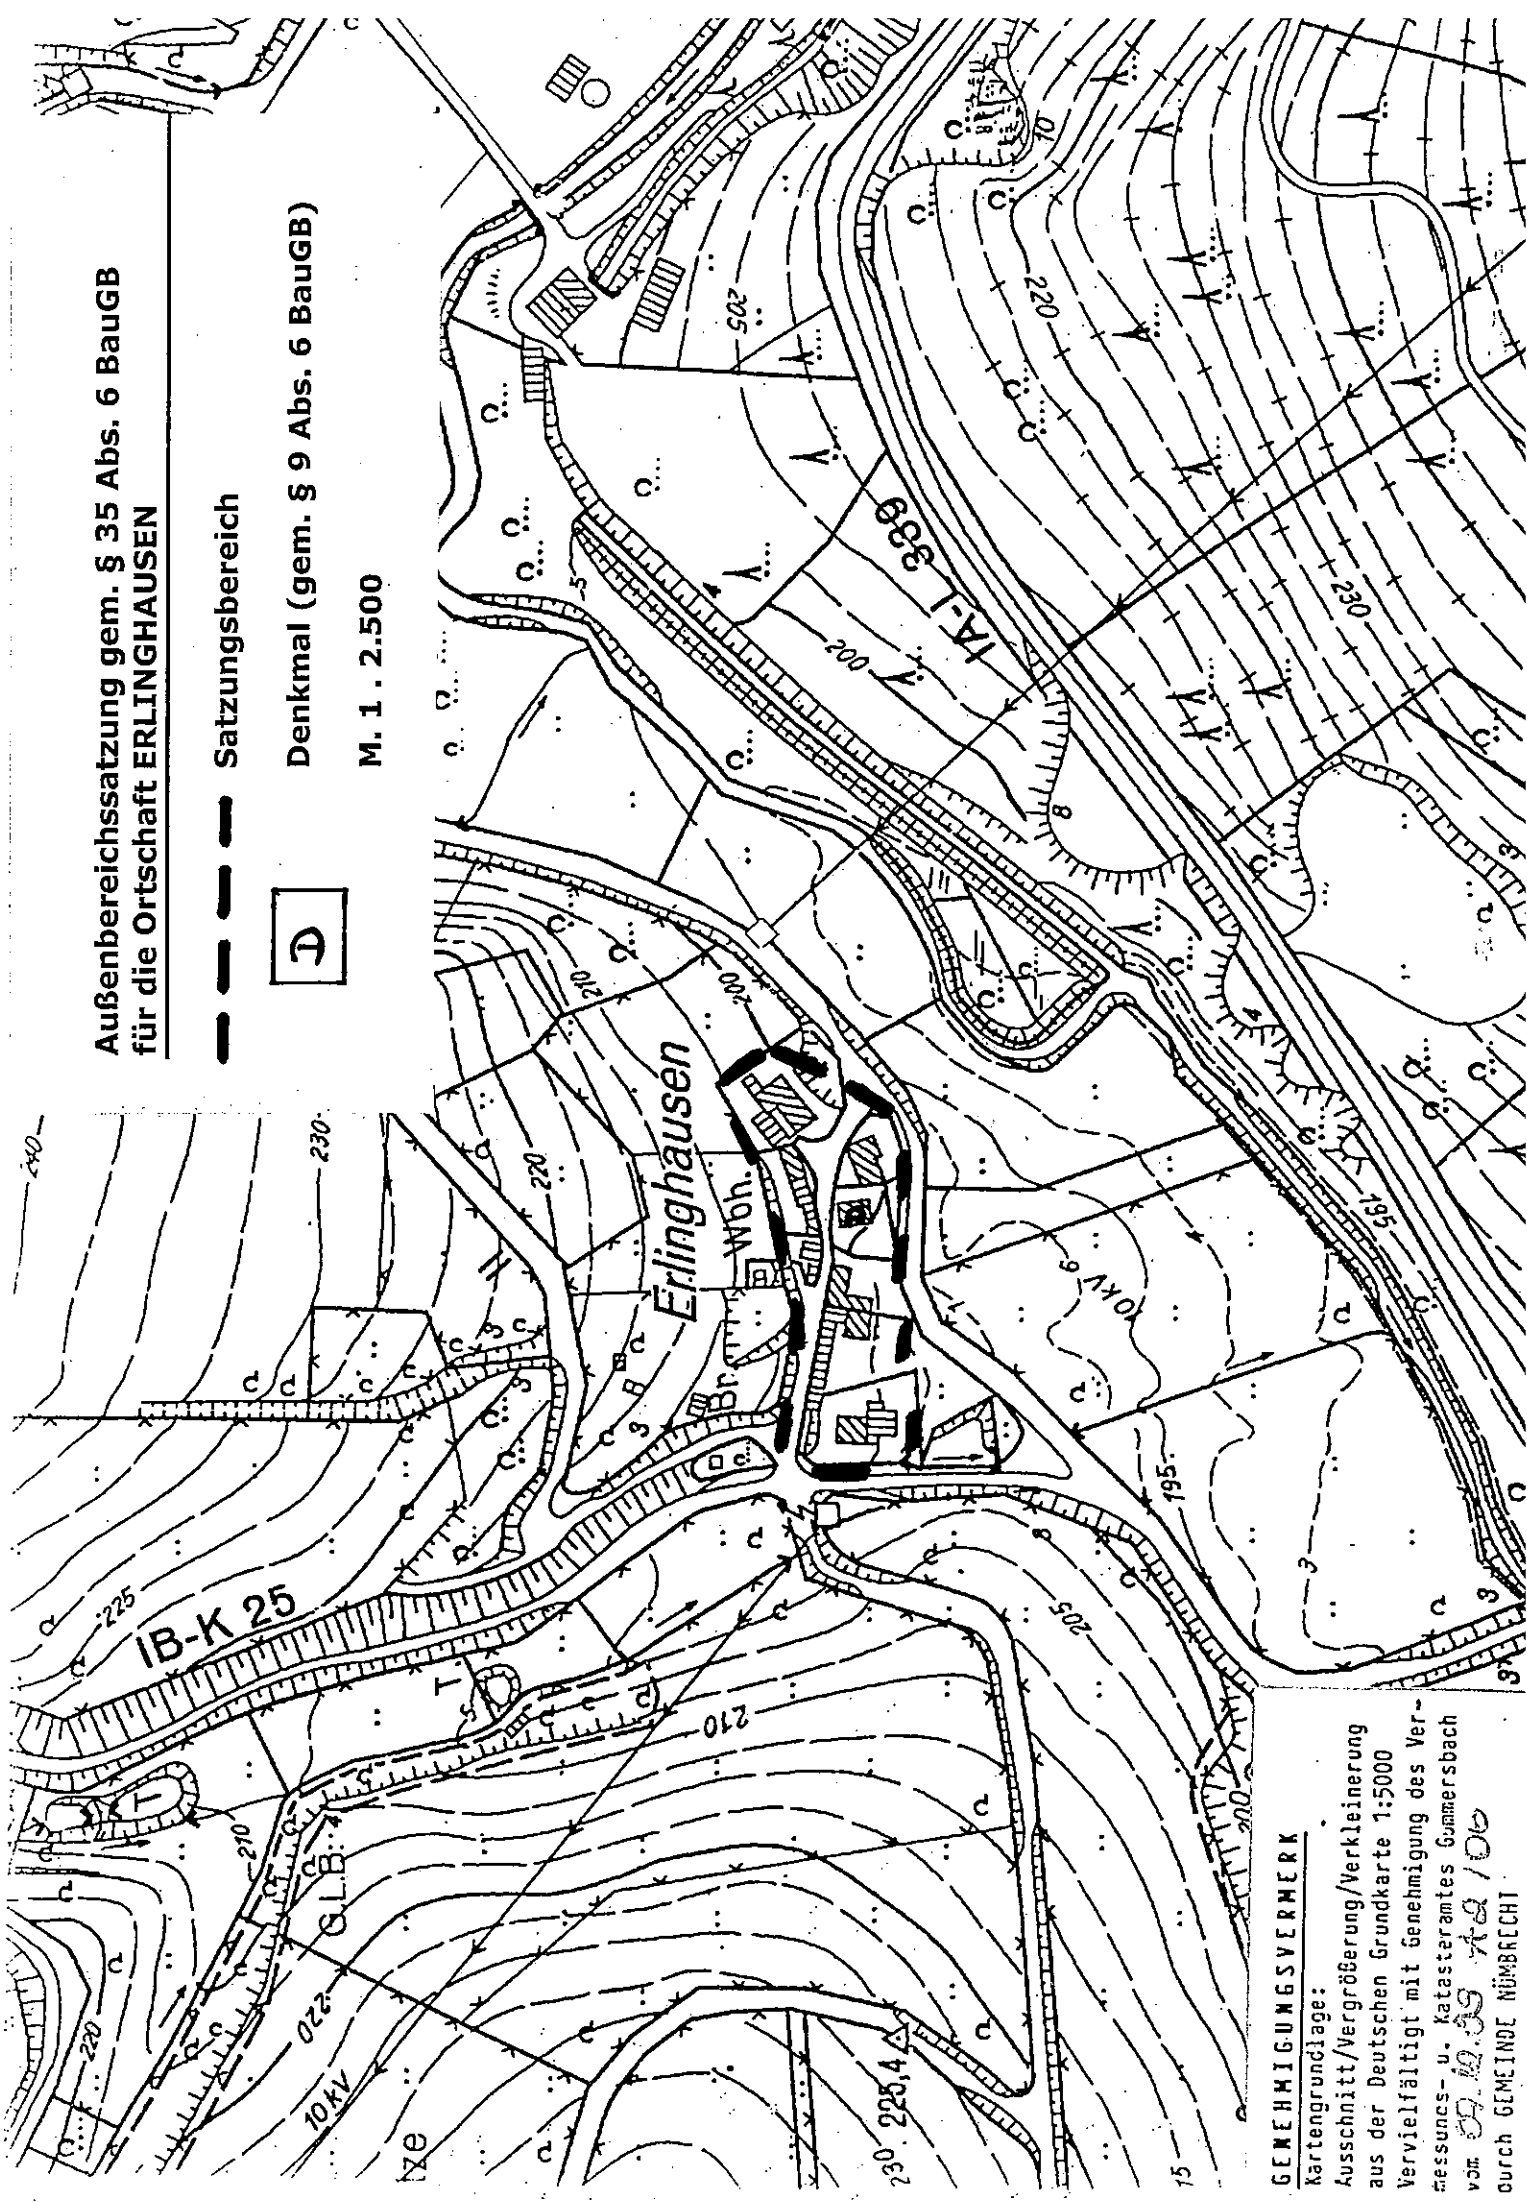

GEMEINIGUNGSVERMERK

Kartengrundlage:
Ausschnitt/Vergrößerung/Verkleinerung
aus der Deutschen Grundkarte 1:5000
Vervielfältigt mit Genehmigung des Ver-
messungs- u. Katasteramtes Gummersbach
vom 09.10.09 Nr. 106
durch GEMEINDE NÜMBRECHT