


In den Lichten Eichen

Hinweis: Der im Rahmen von Baumaßnahmen abgeschobene und ausgehobene Oberboden und Unterboden/Untergrund hat auf dem jeweiligen Grundstück zu verbleiben.

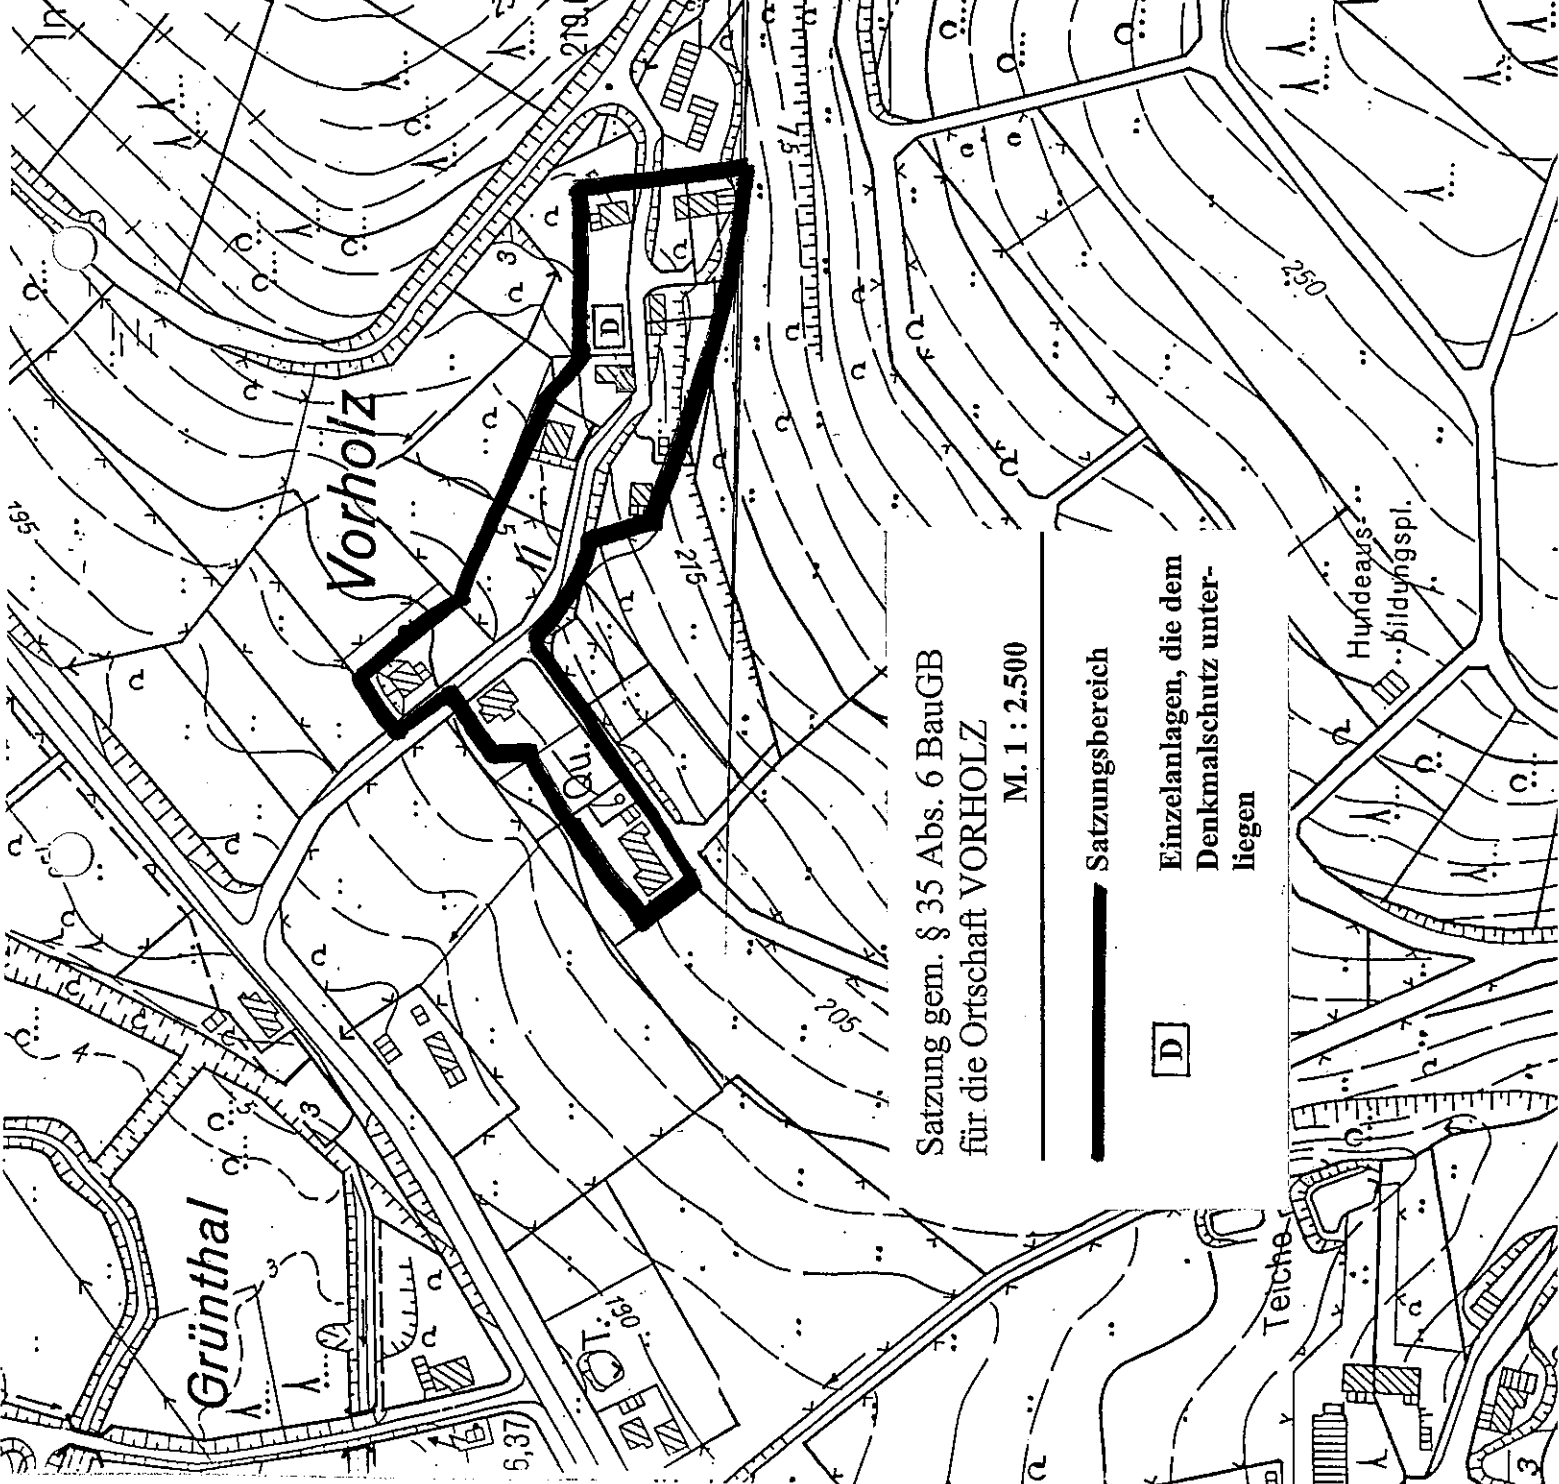

Vorholz

Grünthal

Satzung gem. § 35 Abs. 6 BauGB
für die Ortschaft VORHOLZ

M. 1 : 2.500

— Satzungsgebiet

D Einzelanlagen, die dem
Denkmalschutz unter-
liegen

GENEHMIGUNGSVERMERK
Kartengrundlage:
Ausschnitt/Vergrößerung/Verkleinerung
aus der Deutschen Grundkarte 1:5000
Vervielfältigt mit Genehmigung des Ver-
messungs- u. Katasteramtes Gümmerstede
vom 07.12.99 A 2100
durch GEMEINDE NÜMBRECHT

Hundeaxs...
...bildungspl.

Teiche