


Datum: 22.08.07
Maßstab: 1:2500

4. Änderung bzw. Erweiterung der bestehenden
Ortslagenabgrenzungssatzung Auf der Hardt

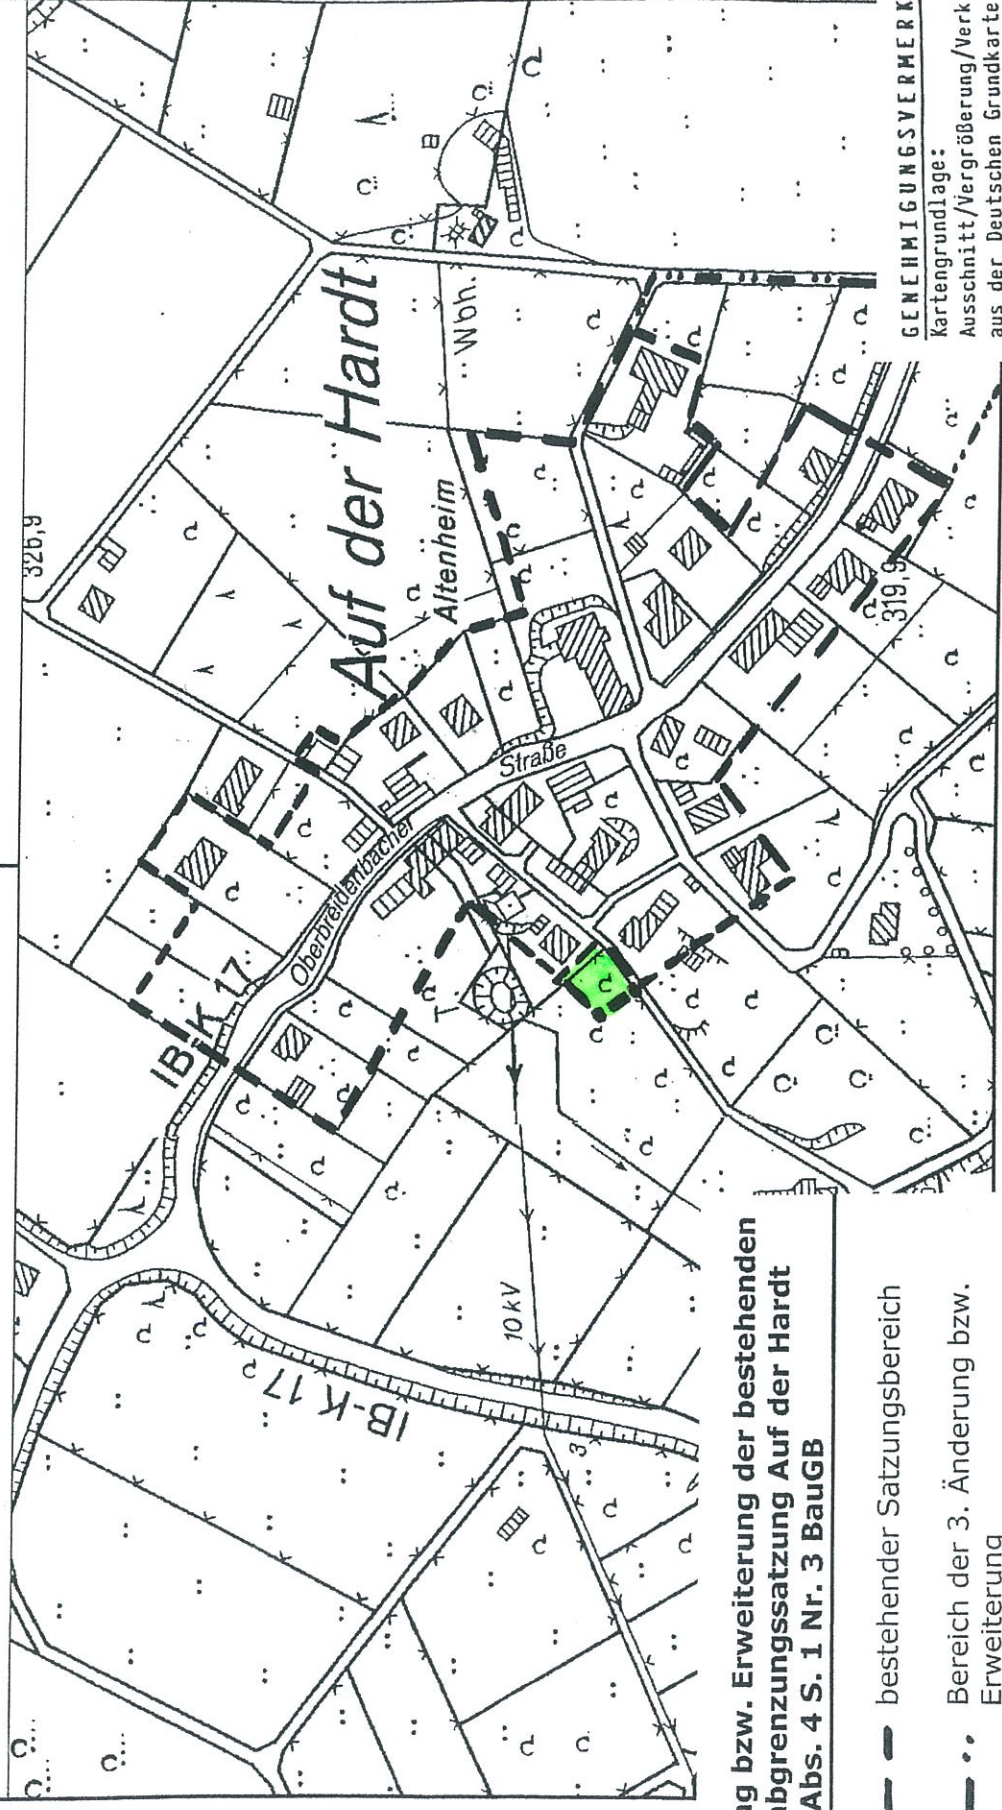

4. Änderung bzw. Erweiterung der bestehenden
Ortslagenabgrenzungssatzung Auf der Hardt
gem. § 34 Abs. 4 S. 1 Nr. 3 BauGB

- bestehender Satzungsbereich
- · - · - Bereich der 3. Änderung bzw. Erweiterung
- Bereich der 4. Änderung bzw. Erweiterung

GENEHMIGUNGSVERMERK
Kartengrundlage:
Ausschnitt/Vergrößerung/Verkleinerung
aus der Deutschen Grundkarte 1:5000
Vervielfältigt mit Genehmigung des Ver-
messungs- u. Katasteramtes Gummersbach
vom 07.12.09 + 2100
durch GEMEINDE NÜMBRECHT