


N 5642 688 m

O 32402 526 m

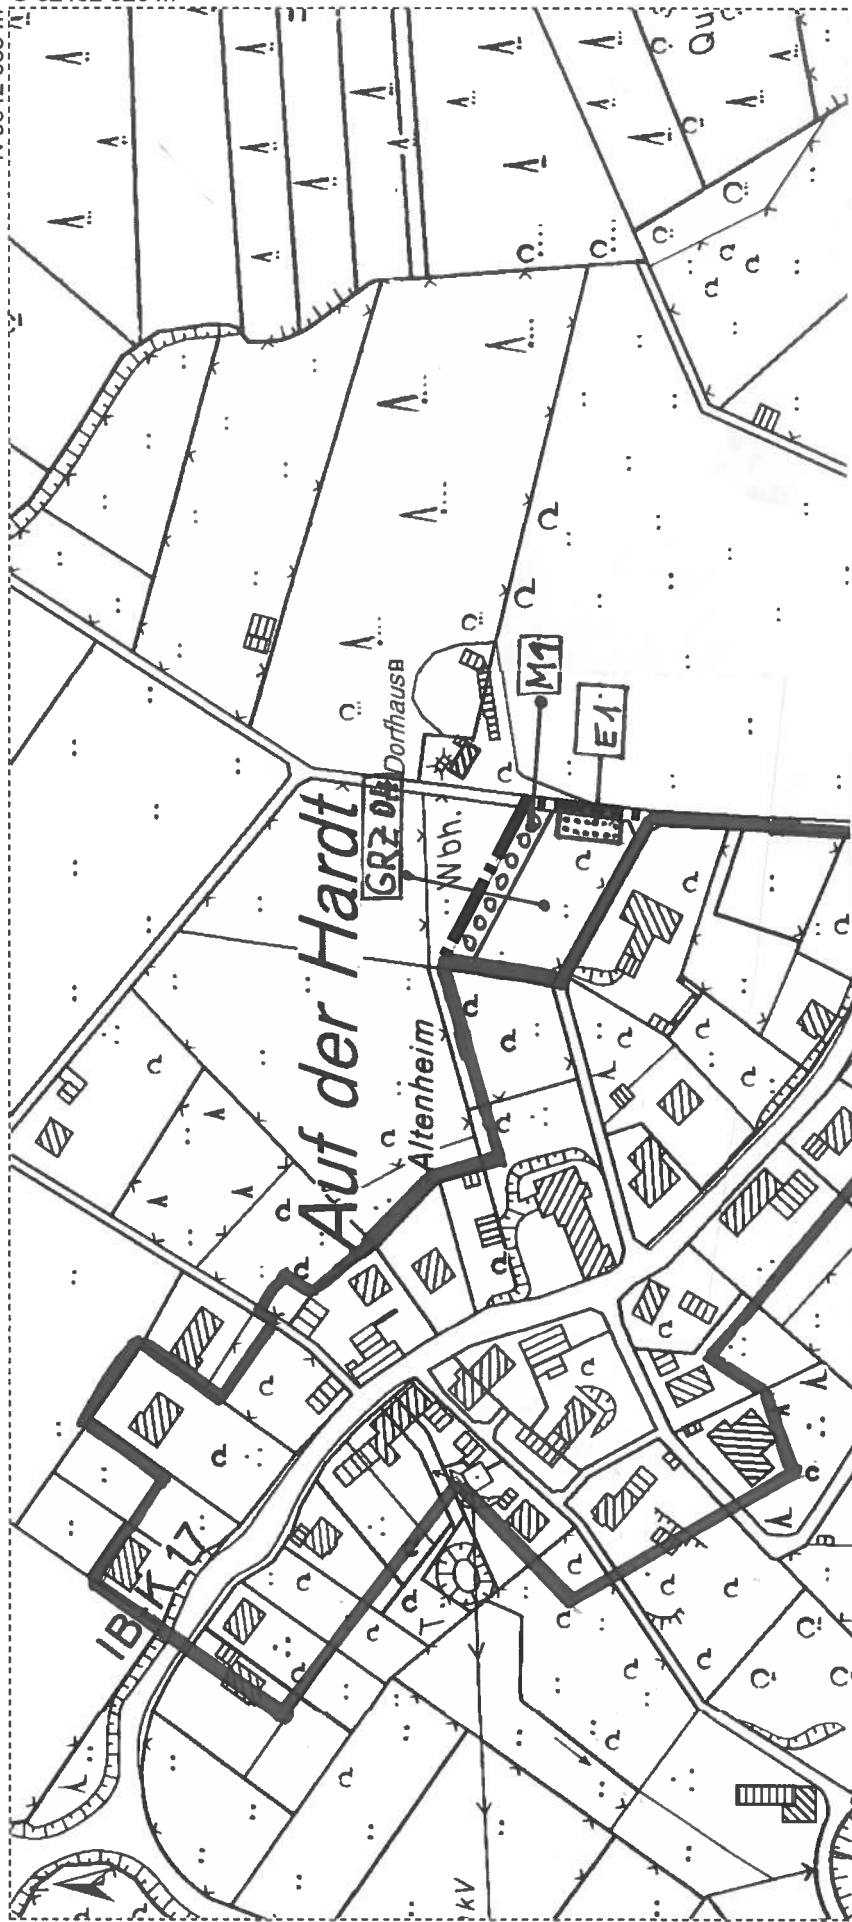

5. Änderung bzw. Erweiterung der Ortslagenabgrenzungssatzung für die Ortschaft Auf der Hardt gem. § 34 Abs. 4 S. 1 Nr. 3 BauGB
M. 1 : 2.500

— bestehender Satzungsgebiet (auszugsweise)

- - - Bereich der 5. Änderung bzw. Erweiterung

GRZ 0,4 festgesetzte Grundflächenzahl (als Obergrenze)

Umgrenzung von Flächen zum Anpflanzen von Bäumen, Sträuchern und sonstigen Bepflanzungen (gem. § 9 Abs. 1 Nr. 25 a BauGB)

Maßnahme 1: Pflanzung einer freiwachsenden Strauchhecke mit lebensraumtypischen Gehölzen

Umgrenzung von Flächen mit Bindungen für Bepflanzungen und für die Erhaltung von Bäumen, Sträuchern und sonstigen Bepflanzungen sowie von Gewässern (gem. § 9 Abs. 1 Nr. 25 b BauGB)

Land NRW (2017) / Katasteramt OBK

O 32401 896 m

N 5642 278 m