


R 2609 164 m

H 5644 367 m

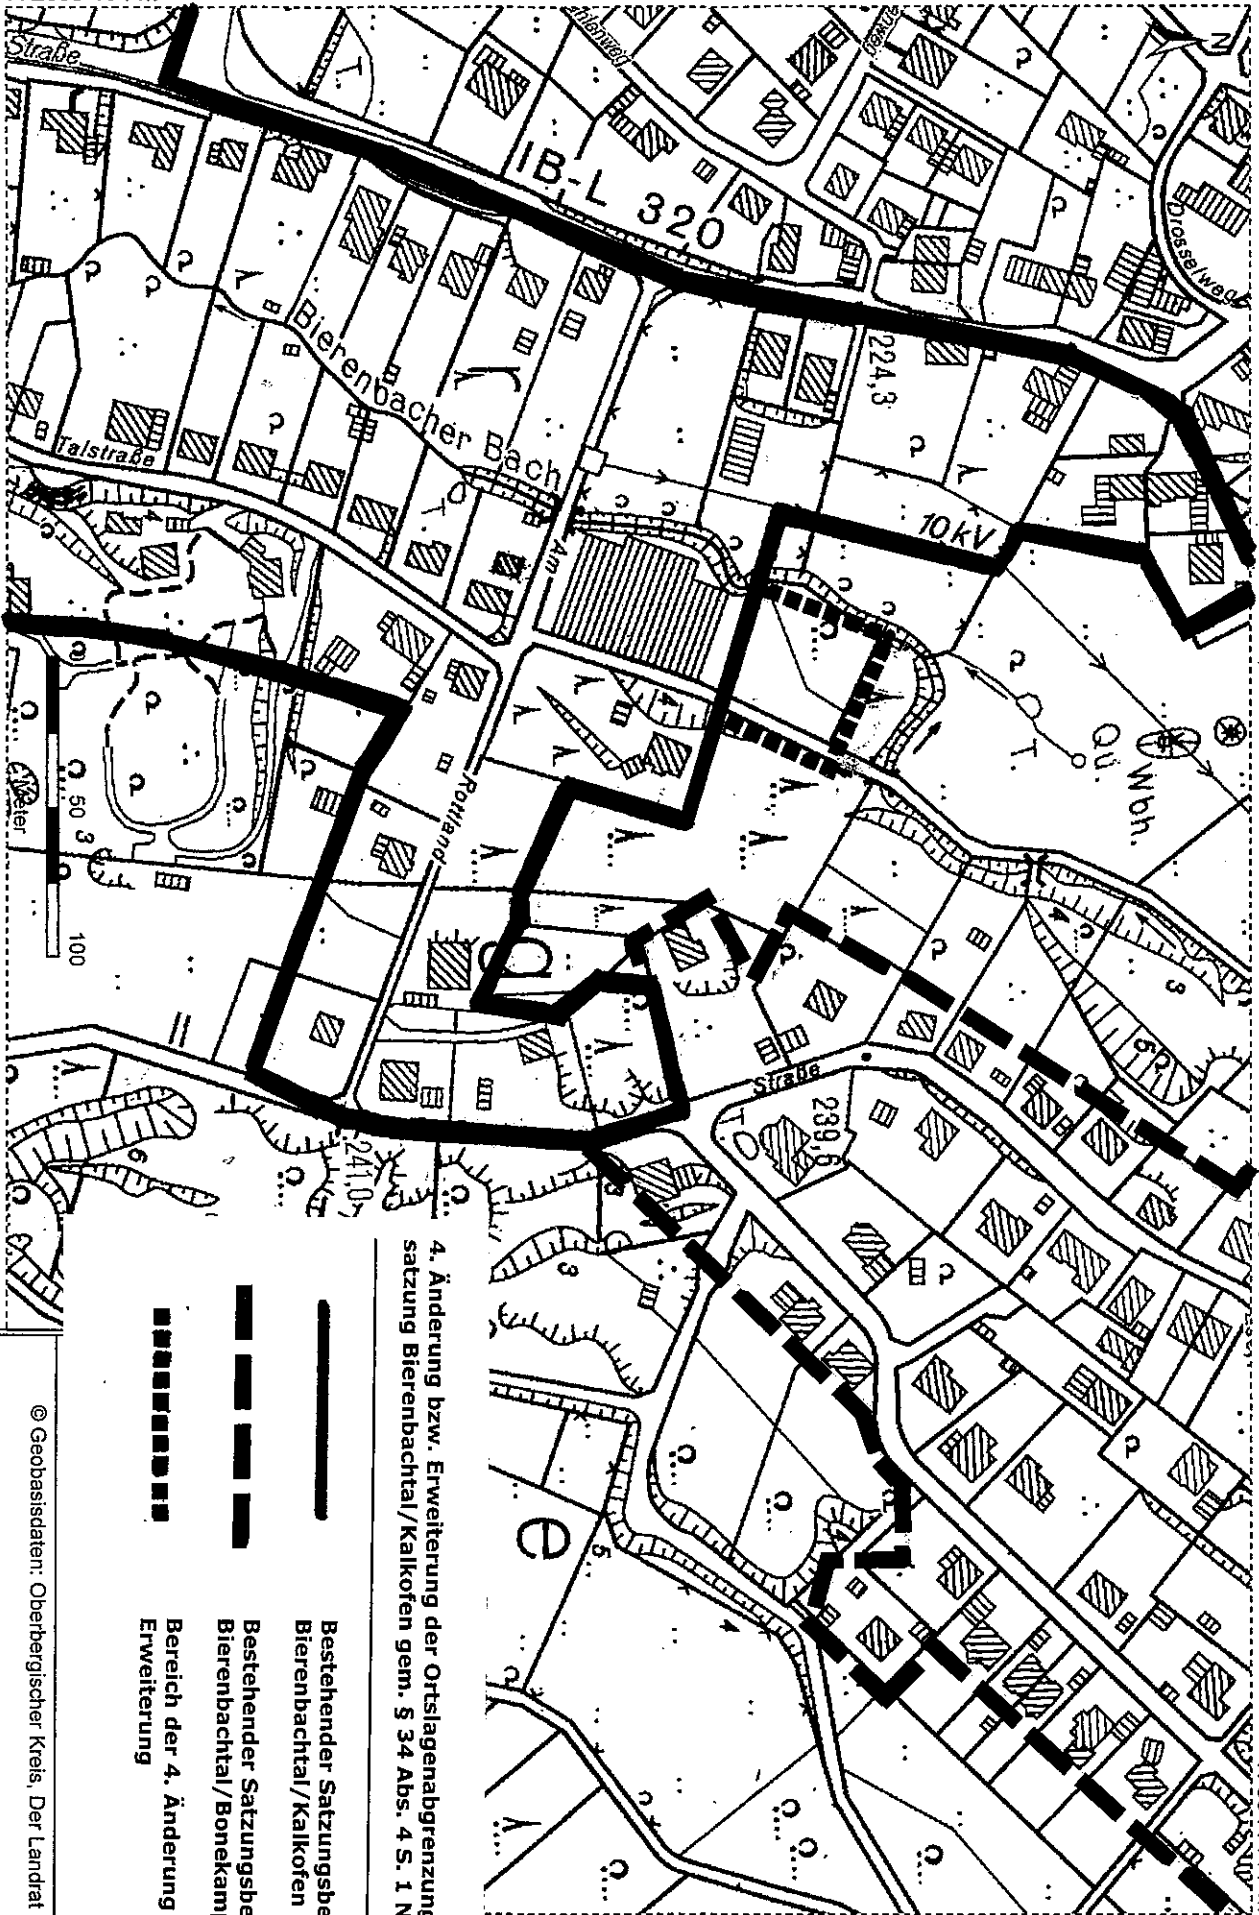

4. Änderung bzw. Erweiterung der Ortslagenabgrenzungssatzung Bierenbachtal/Kalkofen gem. § 34 Abs. 4 S. 1 Nr. 3 BaugB

M:1:2.500

-  Bestehender Satzungsgebiet Bierenbachtal/Kalkofen
-  Bestehender Satzungsgebiet Bierenbachtal/Bonekamp
-  Bereich der 4. Änderung bzw. Erweiterung

© Geobasisdaten: Oberbergischer Kreis, Der Landrat