


Anlage zur Satzung nach § 4.2a  
 BauGB-Maßnahme zur 2. Änderung  
 bzw. Erweiterung der Ortlagen-  
 abgrenzungssatzung  
 - B r e u n f e l d -  
 M 1 : 1 : 2.500

■■■■■ bestehender Satzungs-  
 bereich  
 ■■■■■ Bereich der 2. Änderung  
 bzw. Erweiterung

Festsetzung gem. § 9 Abs. 1 Nr. 25  
 a und b BauGB:  
 ○ ○ ○ ○ Erhalt von Gehölzbe-  
 ständen  
 ○ ○ ○ ○ Pflanzgebot

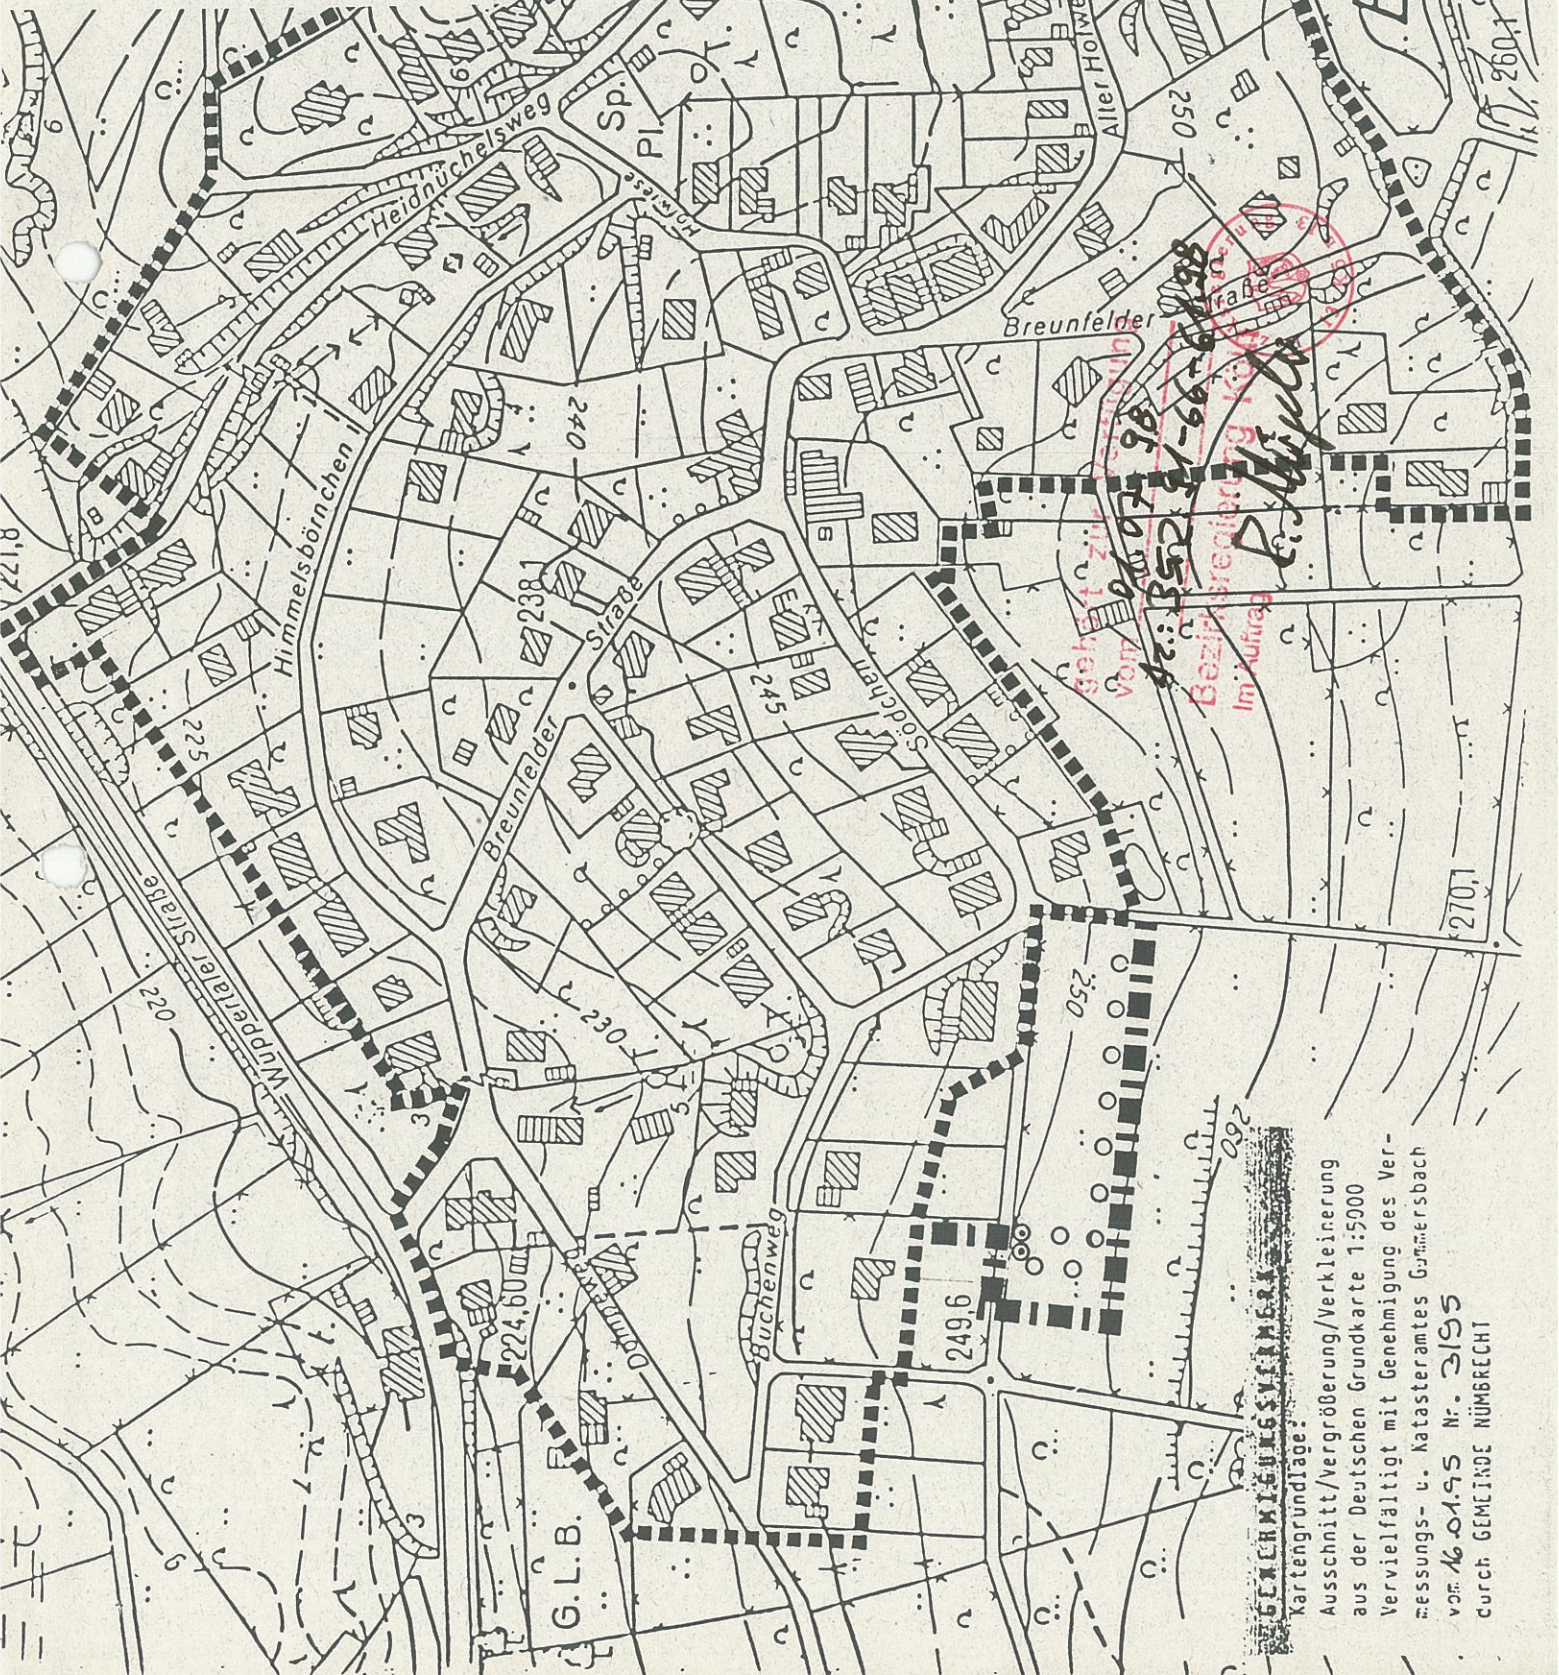

gehört zur Gemeinde  
 Nr. 352 91-66-1/198  
 Bezirk Breunfeld  
 Im Auftrag  
 P. Meyer

**GEMEINSCHAFTSVEREIN**  
 Kartengrundlage:  
 Ausschnitt/Vergrößerung/Verkleinerung  
 aus der Deutschen Grundkarte 1:5000  
 Vervielfältigt mit Genehmigung des Ver-  
 messungs- u. Katasteramtes Gummersbach  
 vom 16.04.95 Nr. 3195  
 durch GEMEINDE NÜMBRECHT