


GEMEINIGUNGSVERMERK

artengrundlage:
Querschnitt/Vergrößerung/Verkleinerung
aus der Deutschen Grundkarte 1:5000
erzielt mit Genehmigung des Ver-
messungs- u. Katasteramtes Gummerbach
am 09.12.99. A 2100

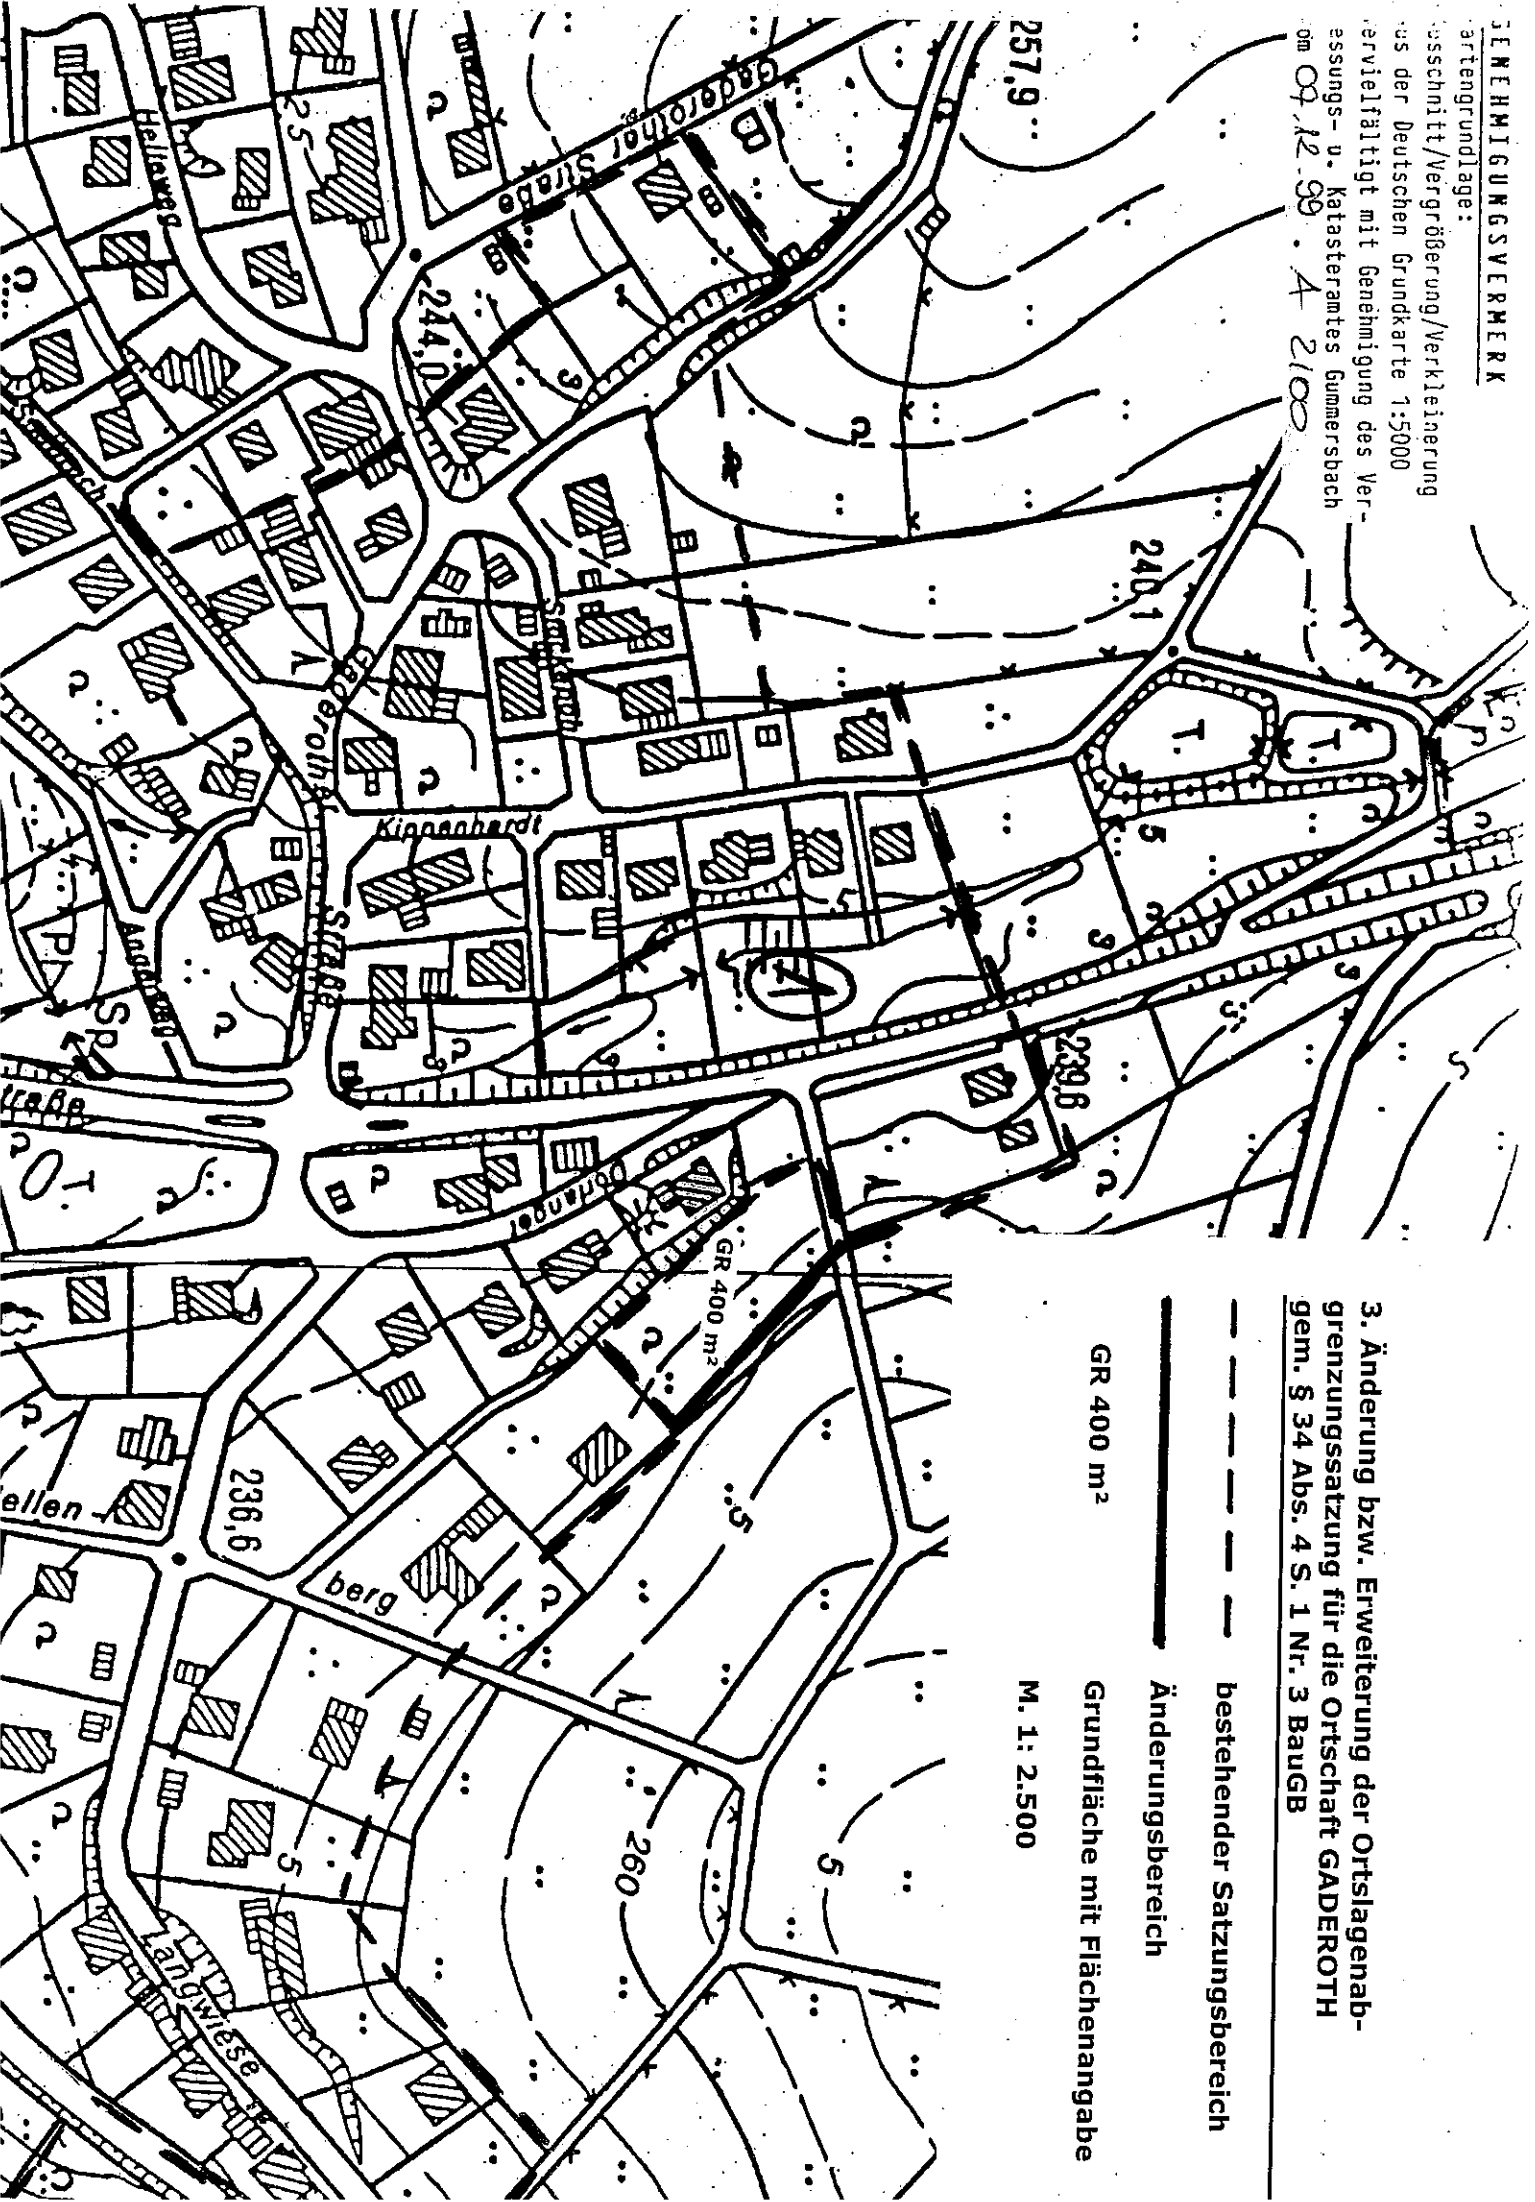

3. Änderung bzw. Erweiterung der Ortslagenab-
grenzungssatzung für die Ortschaft GADEROTH
gem. § 34 Abs. 4 S. 1 Nr. 3 BaugB

- bestehender Satzungsbereich
 - Änderungsbereich
 - GR 400 m² Grundfläche mit Flächenangabe
- M. 1: 2.500