

4. Änderung bzw. Erweiterung der Ortslagenabgrenzungssatzung für die Ortschaft Göpringhausen
M: 1 : 2.500

Druckansicht aus:

- RIO -

Maßstab 1 : 2500

Datum: 16.07.2014



bestehender Satzungsgebiet


Bereich der 4. Änderung bzw. Erweiterung

festgesetzte Grundflächenzahl

Erhaltung der Rotbuche (§ 9 Abs. 1 Nr. 25 b BauGB)

Bereich ohne Ein- und Ausfahrt gem. § 34 Abs. 5 S. 2 i.V.m. § 9 Abs. 1 Nr. 11 BauGB

0,4

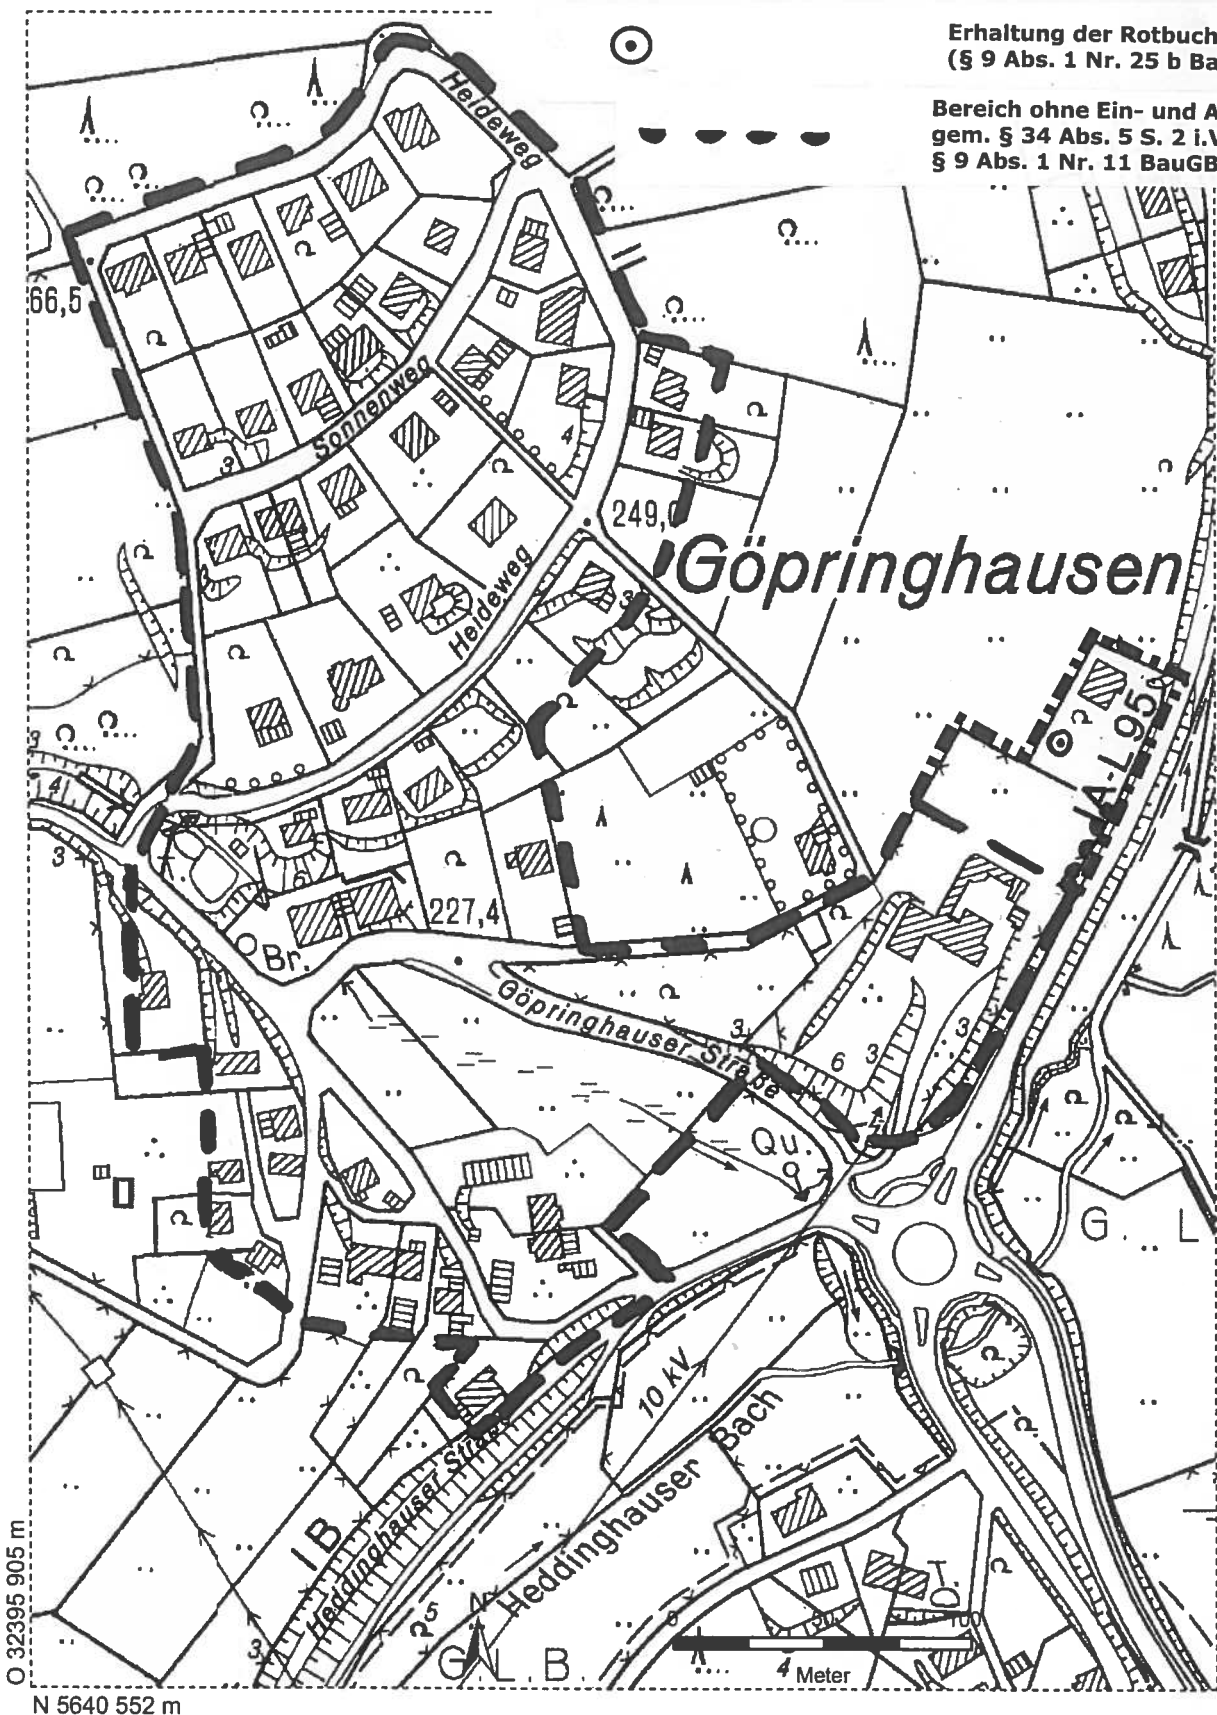

O 32395 905 m

N 5640 552 m