


**GEMEINDE HARSCHHEID**  
 Kartengrundlage:  
 Ausschnitt/Vergrößerung/Verkleinerung  
 aus der Deutschen Grundkarte 1:5000  
 vervielfältigt mit Genehmigung des Ver-  
 messungs- u. Katasteramtes Gummersbach  
 vom 16.01.95 Nr. 3/95  
 durch GEMEINDE NÜMBRECHT

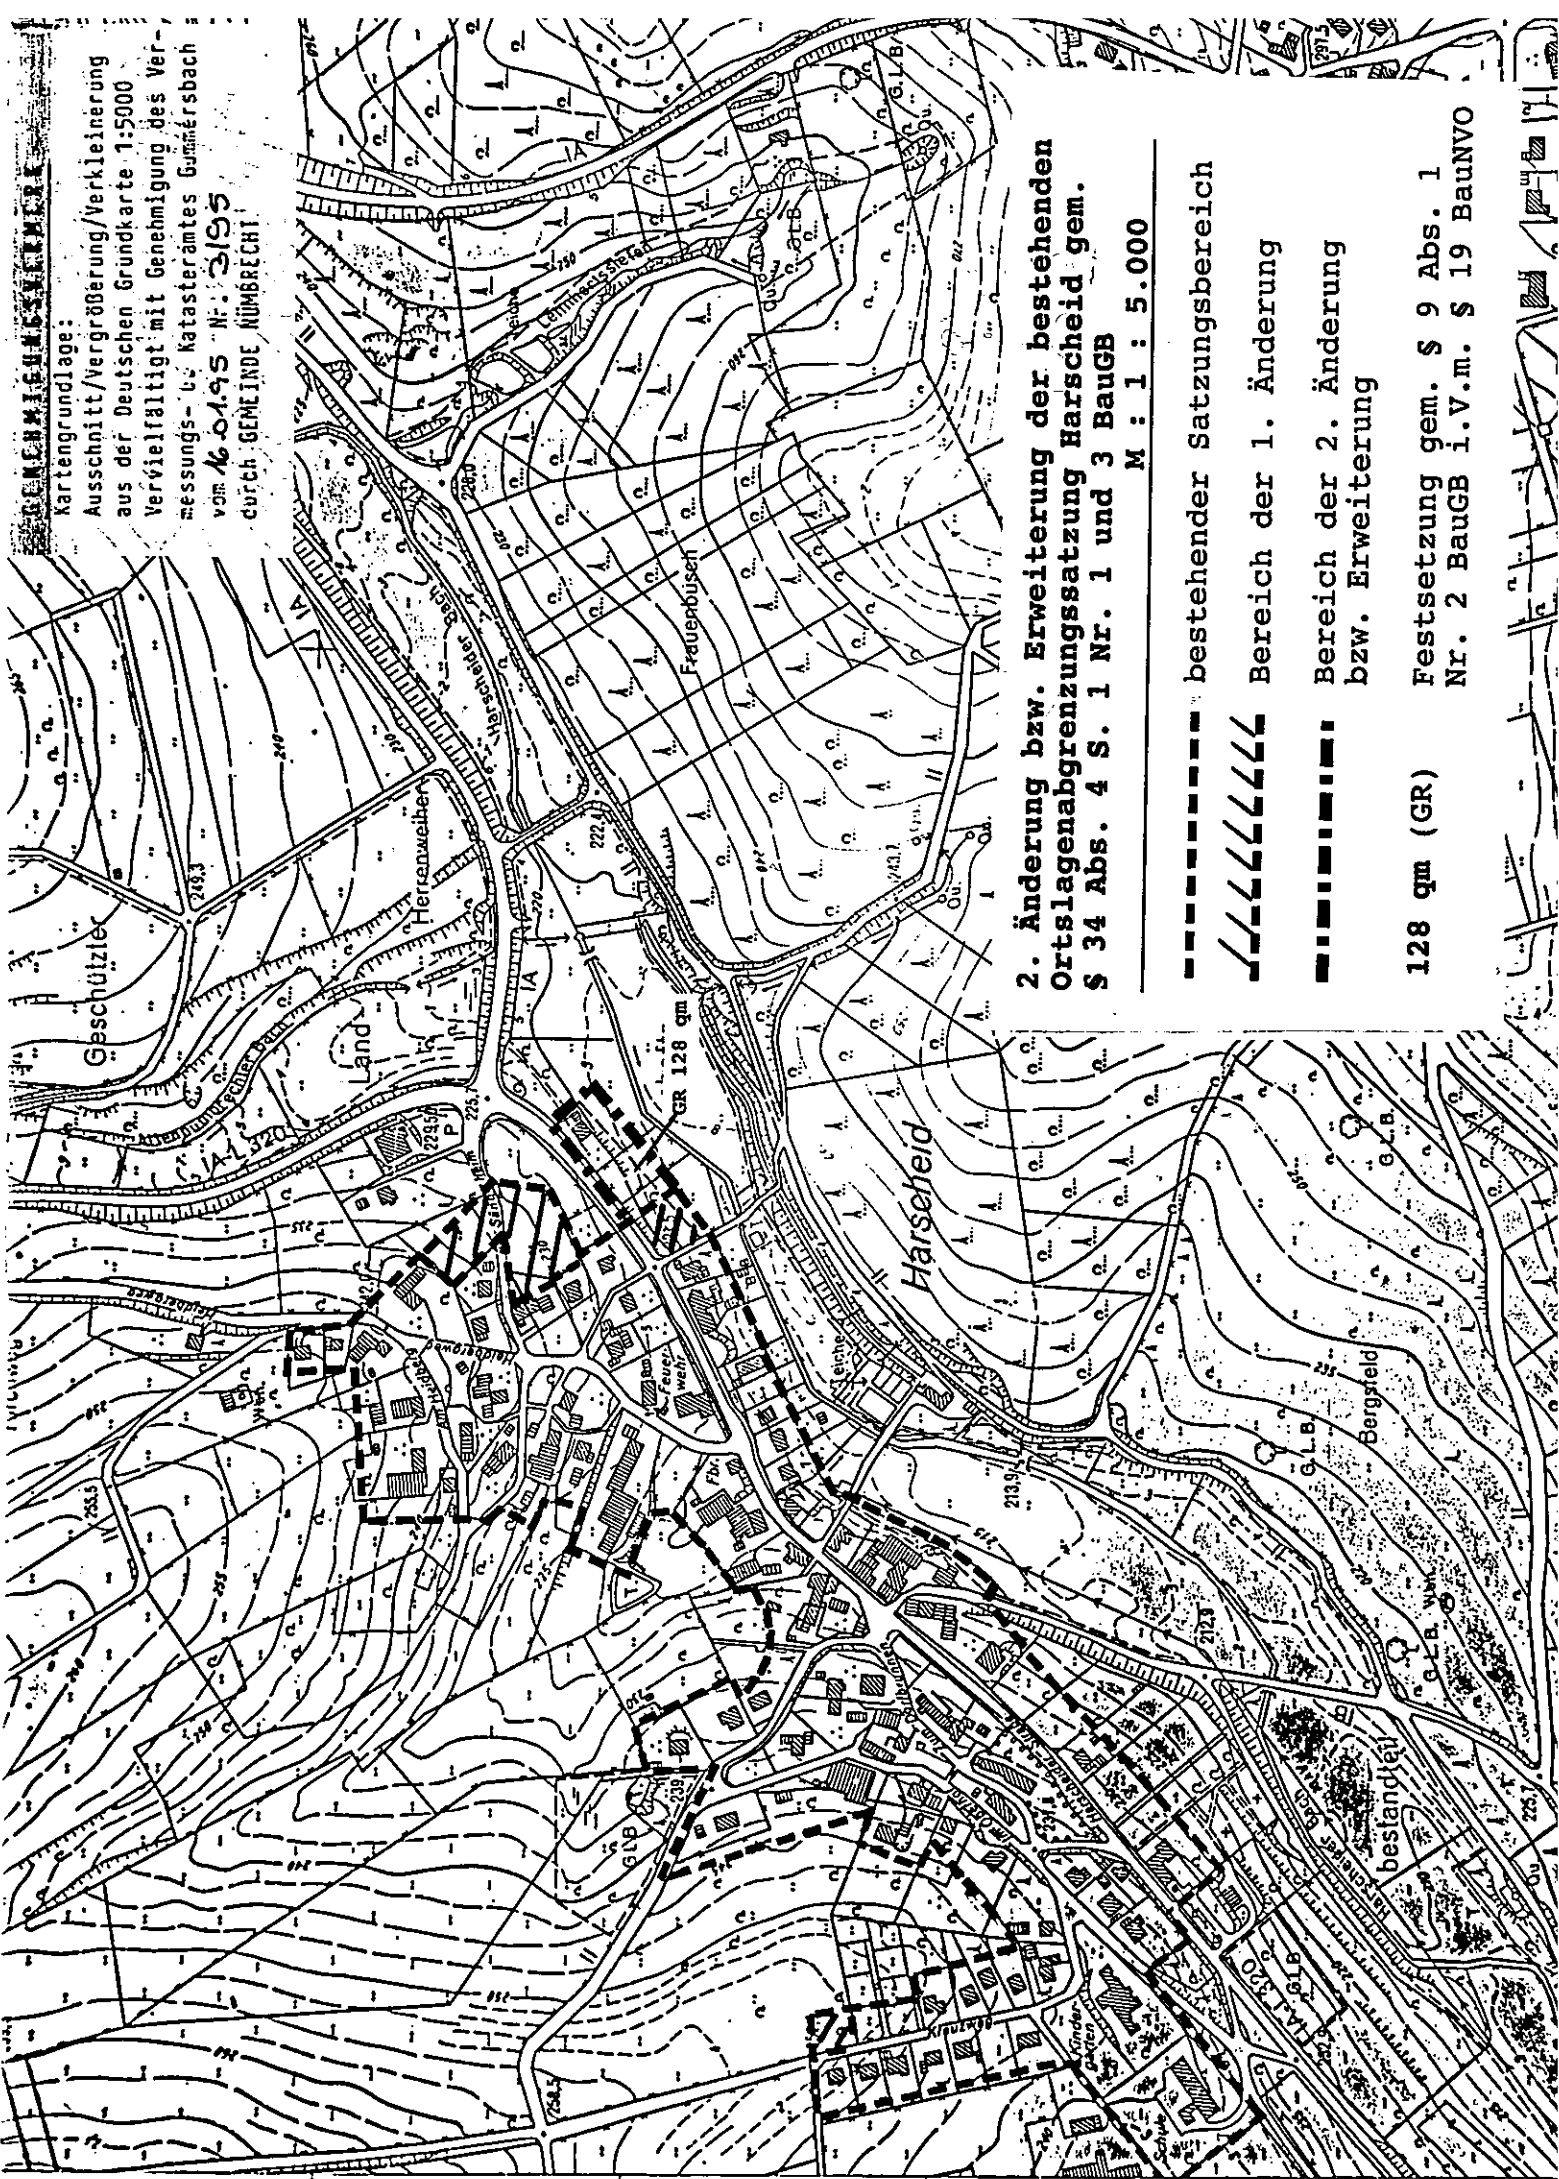

**2. Änderung bzw. Erweiterung der bestehenden  
 Ortslagenabgrenzungssatzung Harscheid gem.  
 § 34 Abs. 4 S. 1 Nr. 1 und 3 BauGB**  
 M : 1 : 5.000

- bestehender Satzungsgebiet
- ////// Bereich der 1. Änderung
- Bereich der 2. Änderung bzw. Erweiterung

128 qm (GR)  
 Festsetzung gem. § 9 Abs. 1  
 Nr. 2 BauGB i.V.m. § 19 BauNVO