
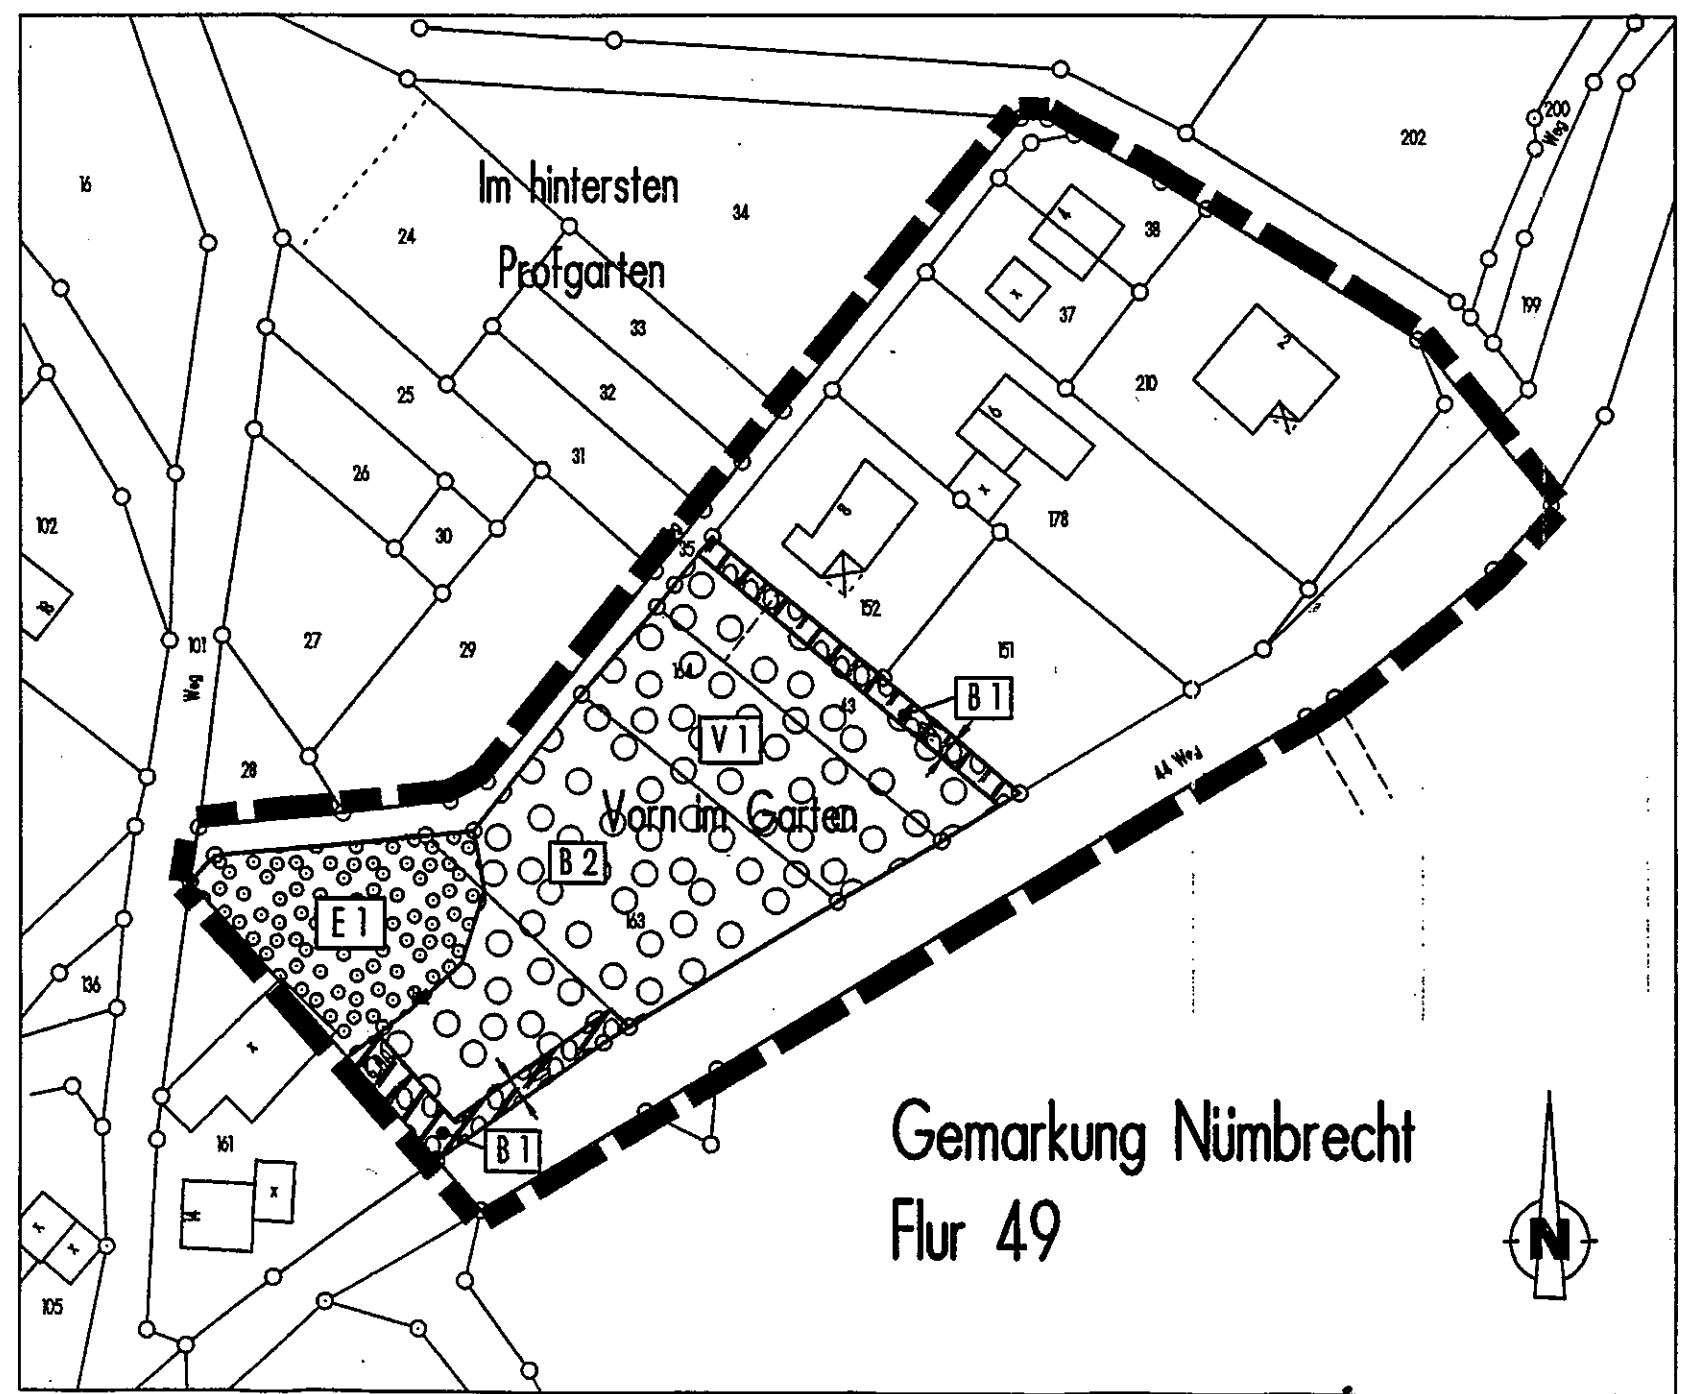


Landschaftspflegerischer Fachbeitrag zur  
 3. Änderung bzw. Erweiterung der Ortslagen-  
 abgrenzungssatzung "Nümbrecht-Heddinghausen"  
 gem. § 34 Abs. 4 Satz 1 Nr. 1 und 3 BauGB

Plan Nr. 2: Maßnahmen

M 1:1.000 i.O.

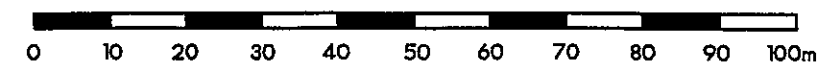

Gemarkung Nümbrecht  
 Flur 49

## I. Maßnahmen des Naturschutzes und der Landschaftspflege

1. Maßnahmen zur Verminderung der durch die Eingriffe ausgelösten  
 Beeinträchtigungen gem. § 9 (1) Nr. 20 BauGB


**VI** Verminderung der Bodenversiegelung

Zur Verminderung des Versiegelungsgrades und der hierdurch bedingten Beeinträchtigungen des Boden- und Wasserhaushaltes sind Stellplatzflächen und Zufahrten auf den Baugrundstücken mit infiltrationsfähigen Oberflächenbefeestigungen zu versehen, z.B. breittufige Pflaster, Okopflaster, Schotterrasen, Rasenkammersteine.

2. Anpflanzungen mit Bäumen und Strüchern gem. § 9 (1) Nr. 25 a BauGB  
 (Begrünungs- und Gestaltungsmaßnahmen)




**B1** Anpflanzung von freiwachsenden Feldhecken  
 (Bäume und Sträucher, 3,00 m bzw. 5,00 m Breite)

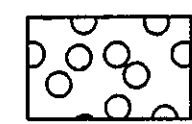

**B2** Anpflanzung Laubbäume (Hochstamm) und oder Obstbäume

3. Erhaltung von Vegetationsbeständen gem. § 9 (1) Nr. 25 b BauGB  
 (Erhaltungsmaßnahmen)

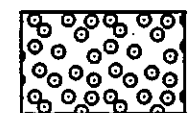

**E1** Erhaltung der Baumgruppe

## II. Ergänzende Eintragungen



Grenze des Untersuchungsraumes

auftraggeber:

**W. Lefherz, Ruher Weg 60, 51545 Waldbröl-Hoff**

projekt:

Landschaftspflegerischer Fachbeitrag zur 3. Änderung bzw.  
 Erweiterung der Ortslagenabgrenzungssatzung "Nümbrecht-  
 Heddinghausen" gem. § 34 Abs. 4 Satz 1 Nr. 1 und 3 BauGB

plan:

Nr. 2: Maßnahmen

maßstab:

1:1.000 i.O.

datum:

14.12.1998

planmaße:

44 x 30 cm

auftraggeber:

auftragnehmer:



städtebau & landschaftsplanung

hamerter straße 9  
 51580 reichshof  
 tel.: 02297 / 7899  
 fax : 02297 / 7902