


Ausschnitt/Vergroßerung/Verkleinerung
 aus der Deutschen Grundkarte 1:5000
 Verteilhaftig mit Genehmigung des Ver-
 messungs- u. Katasteramtes Gummersbach
 vom **09.12.55** **1:2100**
 durch **GEMEINDE NÜMBRECHT**

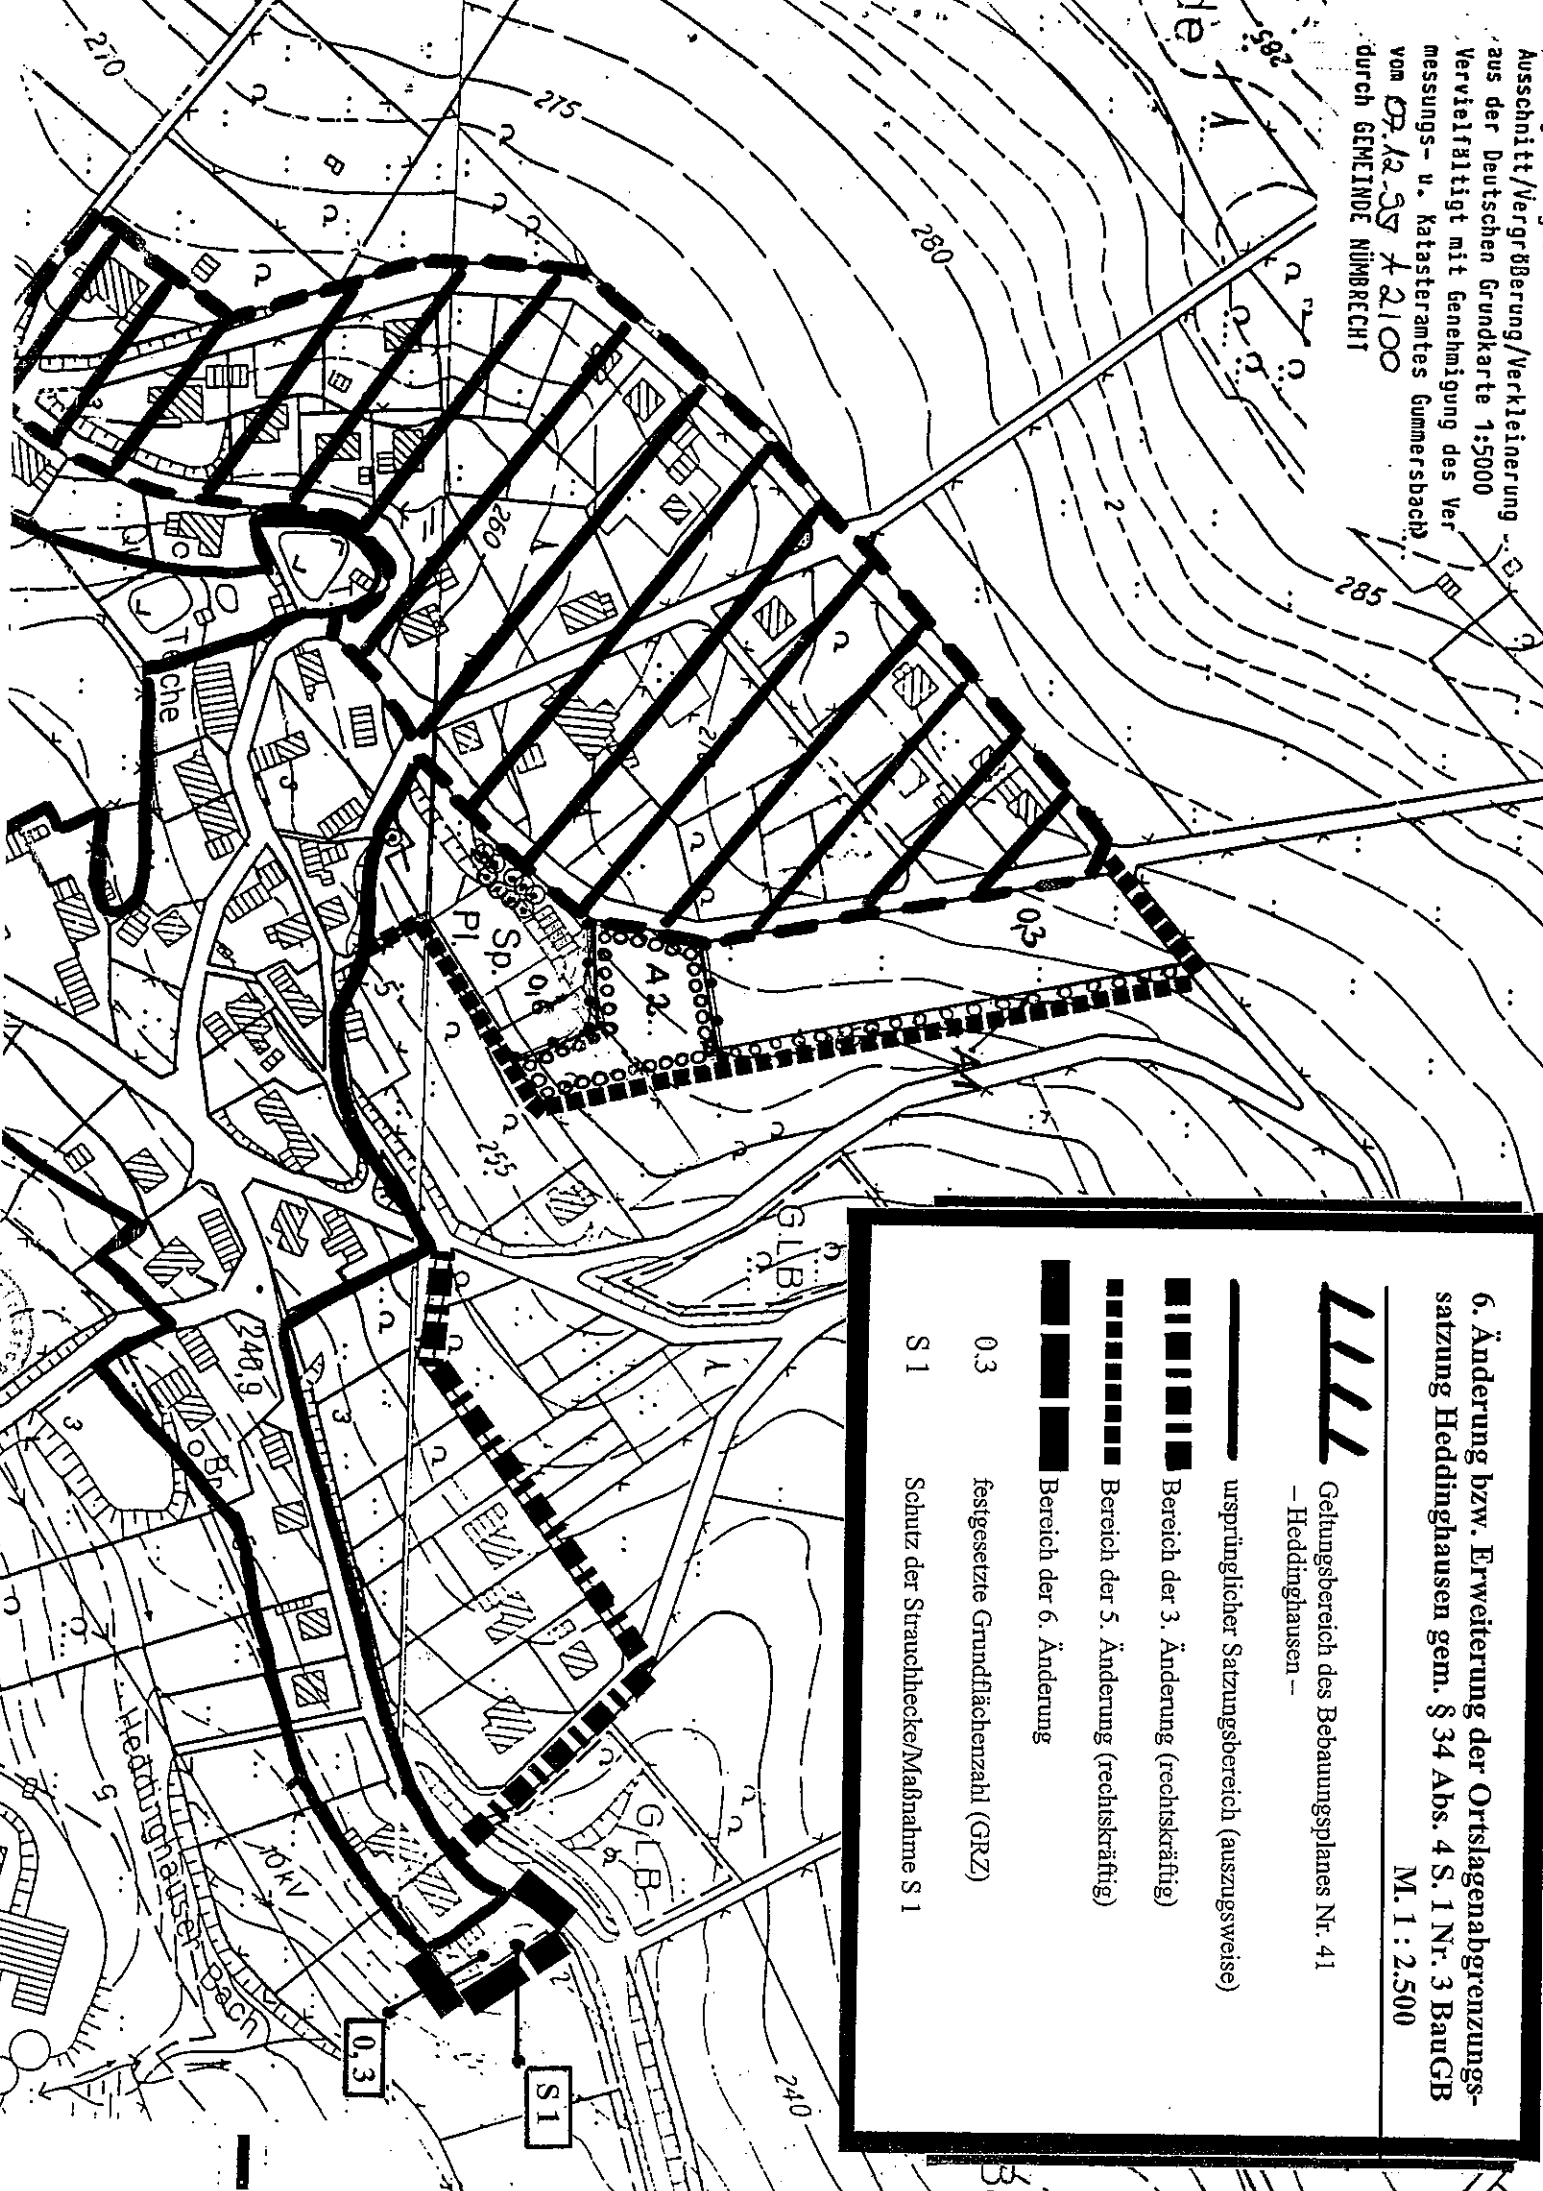

6. Änderung bzw. Erweiterung der Ortslagenabgrenzung Heddinghausen gem. § 34 Abs. 4 S. 1 Nr. 3 BauGB
 M. 1 : 2.500

//// Geltungsbereich des Bebauungsplanes Nr. 41
 – Heddinghausen –

— ursprünglicher Satzungsbereich (auszugsweise)

|||| Bereich der 3. Änderung (rechtskräftig)

▒▒▒▒ Bereich der 5. Änderung (rechtskräftig)

■ Bereich der 6. Änderung

0,3 festgesetzte Grundflächenzahl (GRZ)

S 1 Schutz der Strauchhecke/Maßnahme S 1