

GENEHMIGUNGSVERMERK

Kartengrundlage:

Ausschnitt/Vergrößerung/Verkleinerung


aus der Deutschen Grundkarte 1:5000

Vervielfältigt mit Genehmigung des Ver-

messungs- u. Katasteramtes Gummersbach

vom 16.1.95 Nr. 3/95

durch GEMEINDE NÜMBRECHT

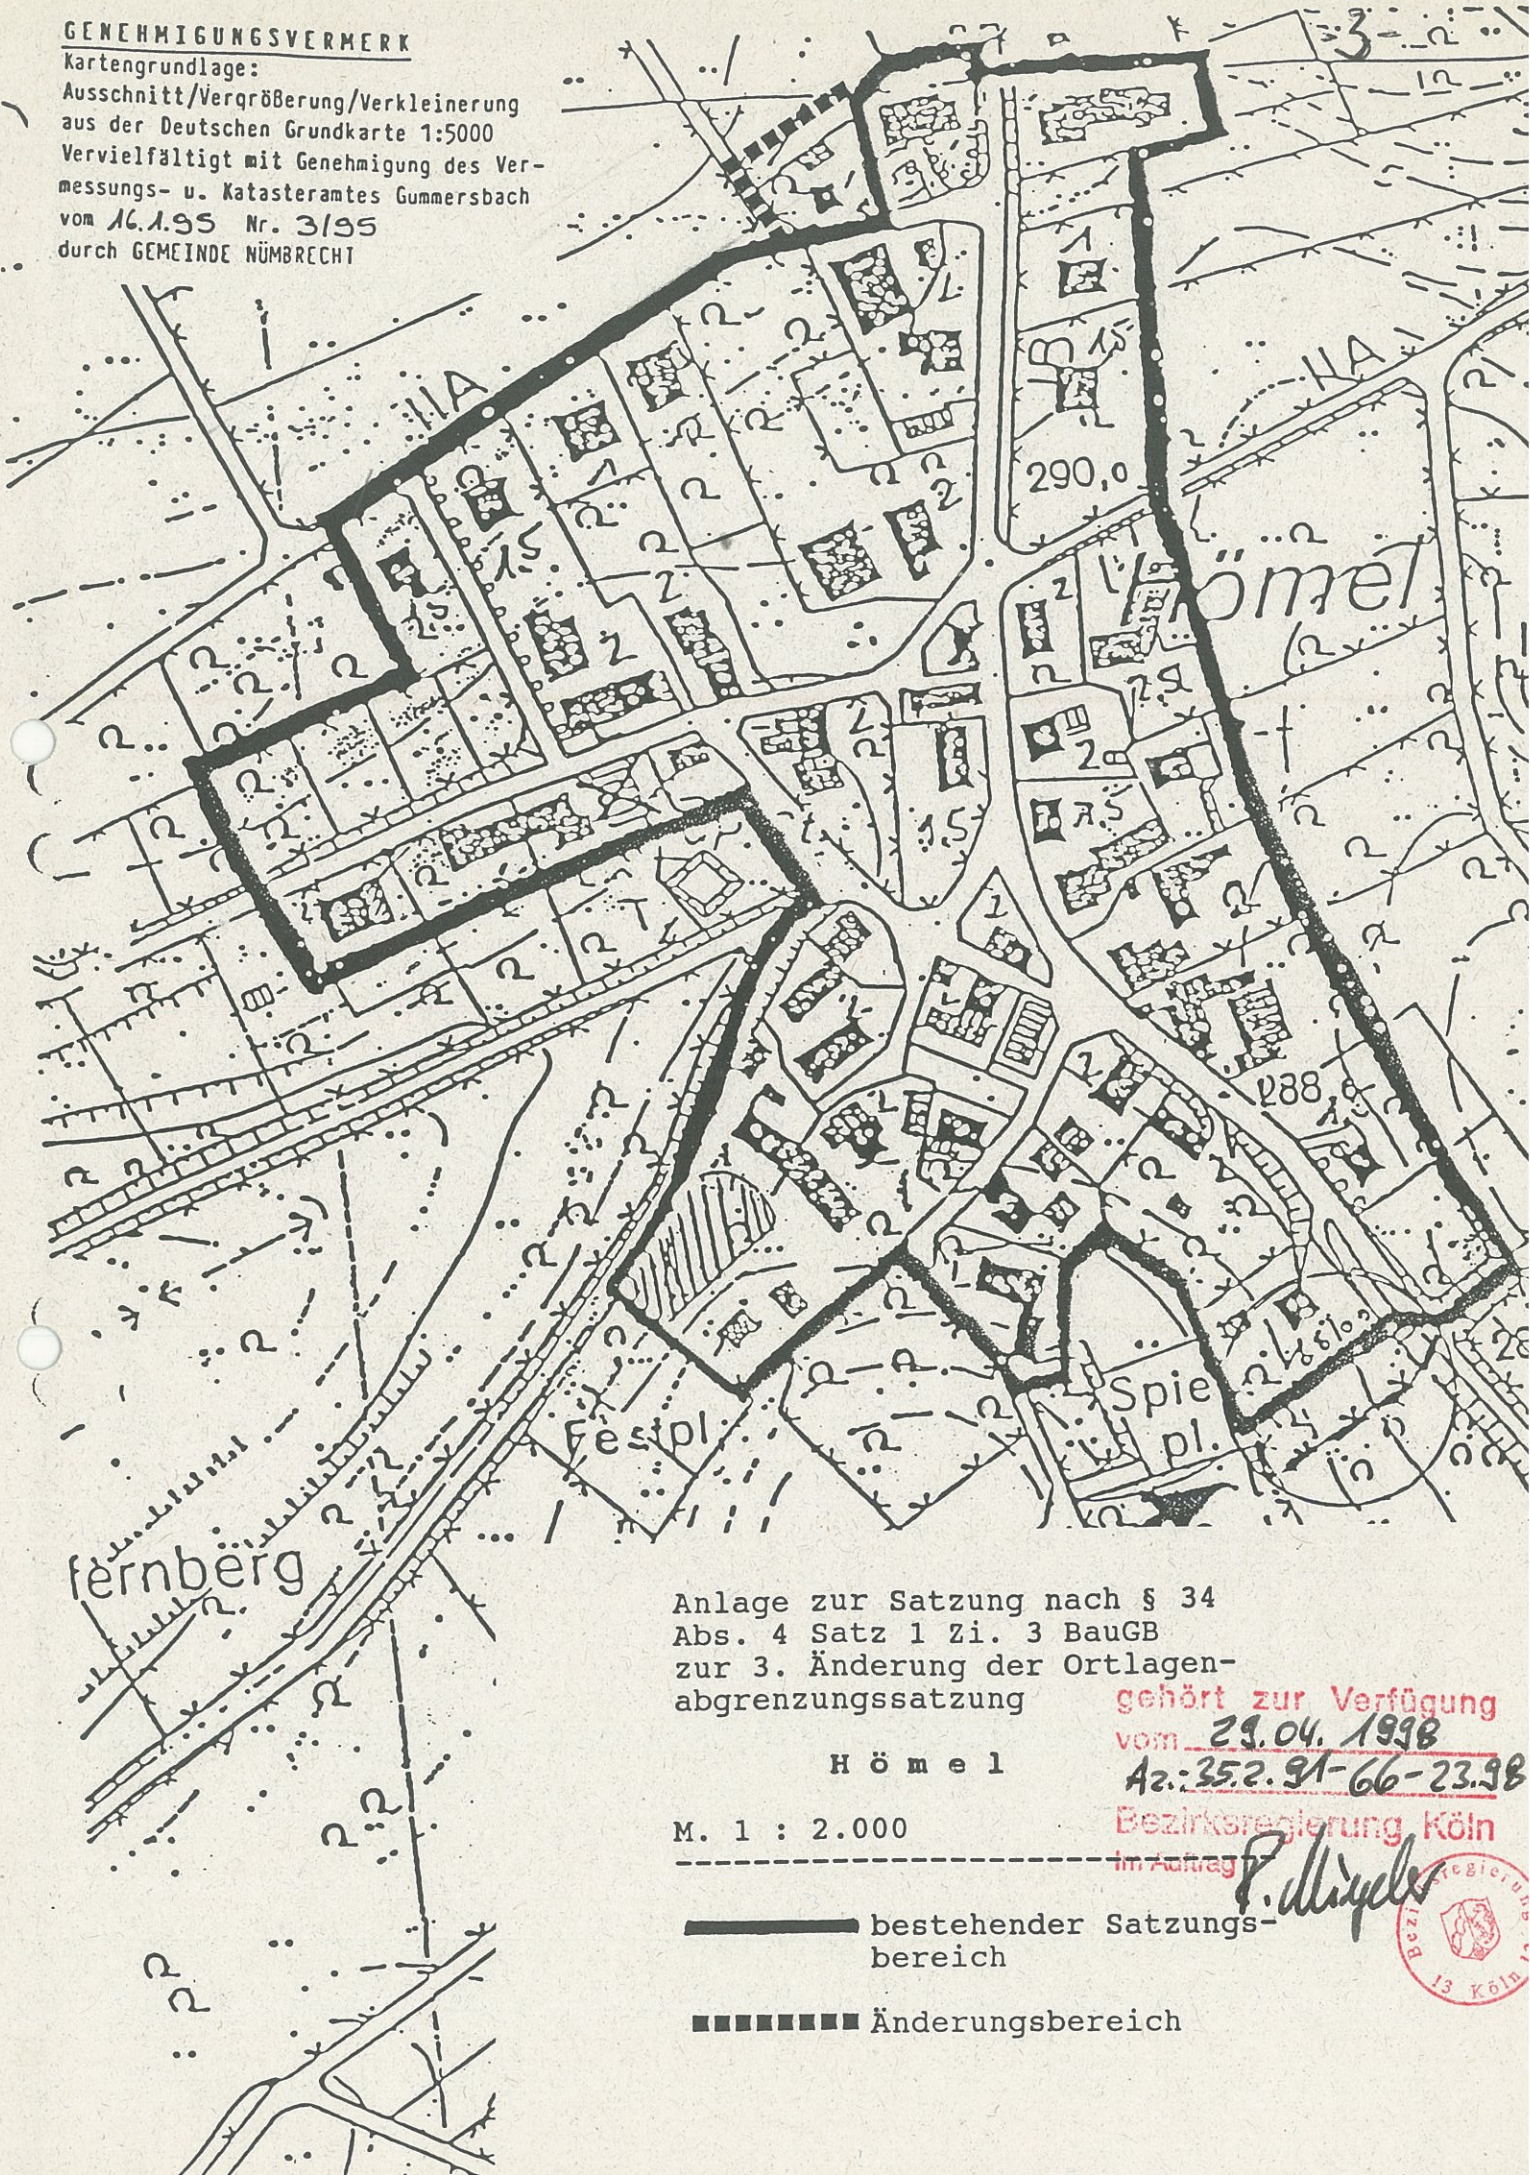

Anlage zur Satzung nach § 34
Abs. 4 Satz 1 Zi. 3 BauGB
zur 3. Änderung der Ortlagen-
abgrenzungssatzung

H ö m e l

M. 1 : 2.000

gehört zur Verfügung
vom 29.04.1998

Az.: 352.91-66-23.98

Bezirksregierung Köln

im Auftrag

P. Ditzel



———— bestehender Satzungs-
bereich

----- Änderungsbereich