


GEÄNDERTE  
FASSUNG

Heckenfeld

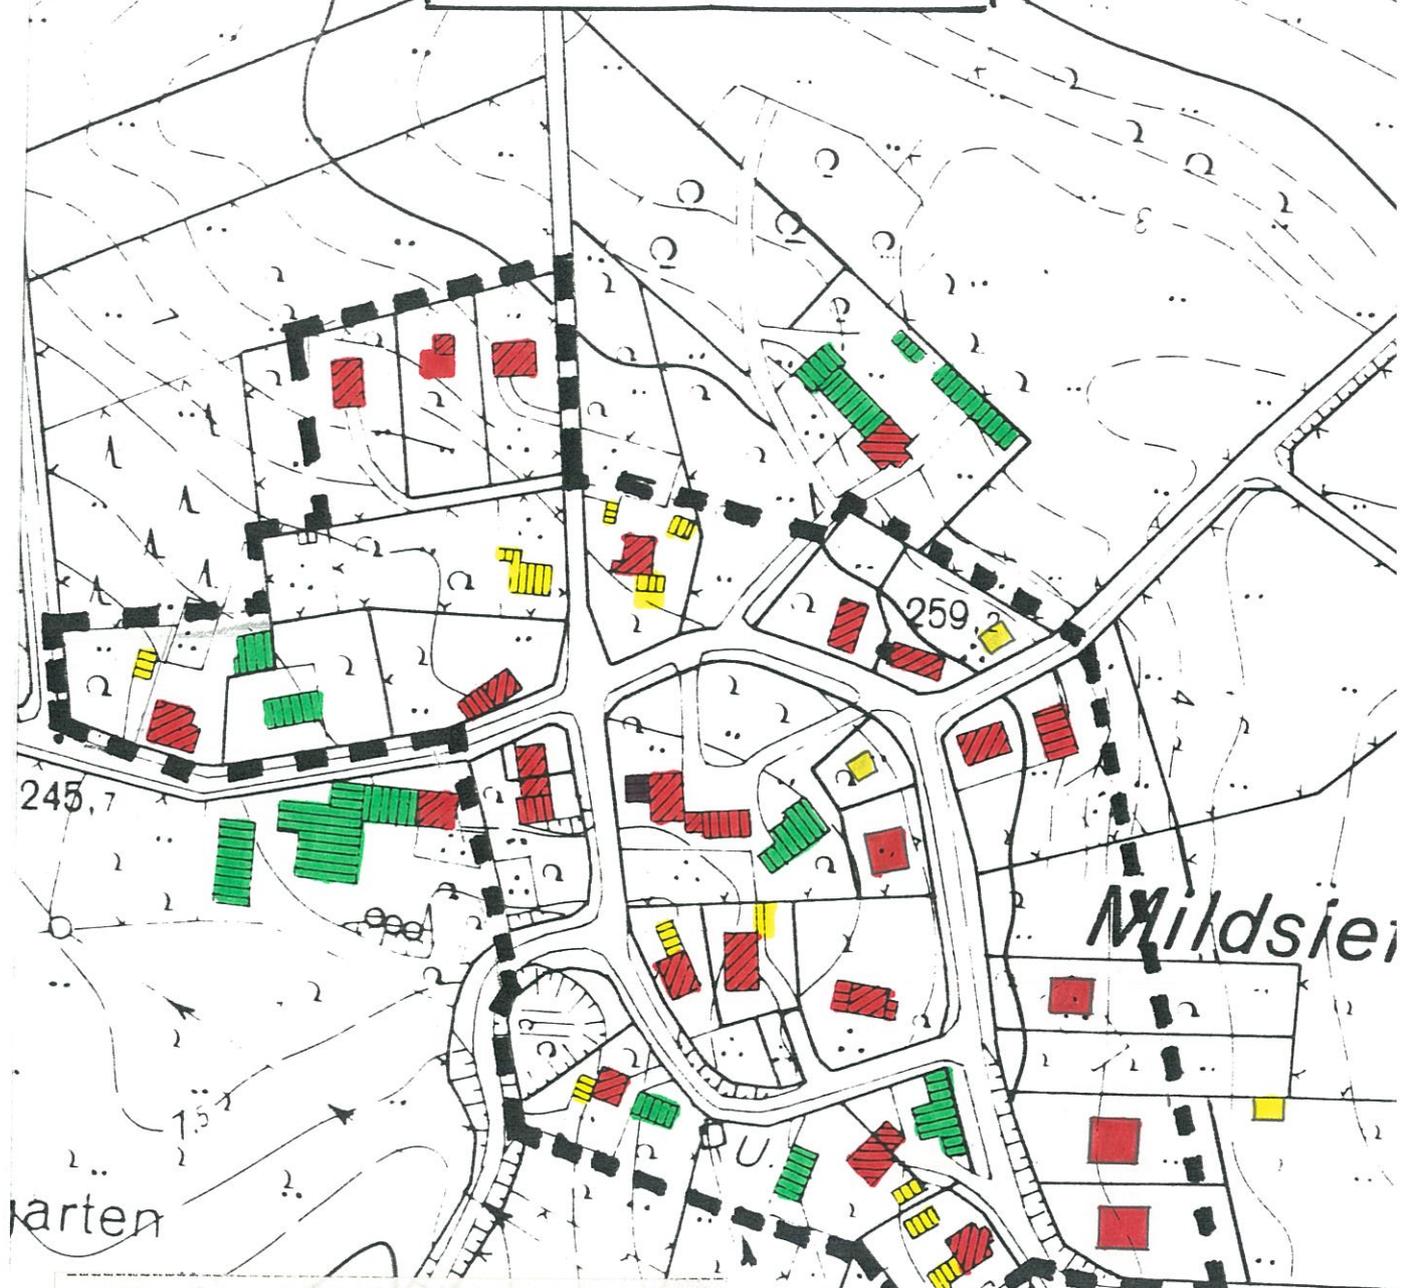

Karten

Mildsiefen

Anlage zu der gemäß § 34 Abs. 2 BBauG beschlossenen  
Satzung zur Festlegung der Grenzen für den im Zusammen-  
hang bebauten Ortsteil

**Mildsiefen....**

Maßstab 1: 2.000

-  Grenze des Satzungsgebietes, wobei die Innenkante für die Festlegung maßgebend ist
-  Wohngebäude
-  Landwirtschaftliches Gebäude
-  Nebengebäude
-  Gewerbebetrieb
-  öffentliches Gebäude
-  Geschößzahl

gehört zur Genehmigung  
vom 11. 4. 86  
Az. 35.2.91-6601-42.86  
Der Regierungspräsident  
Im Auftrag



10 kV