


H 5644 528 m

R 2612 797 m

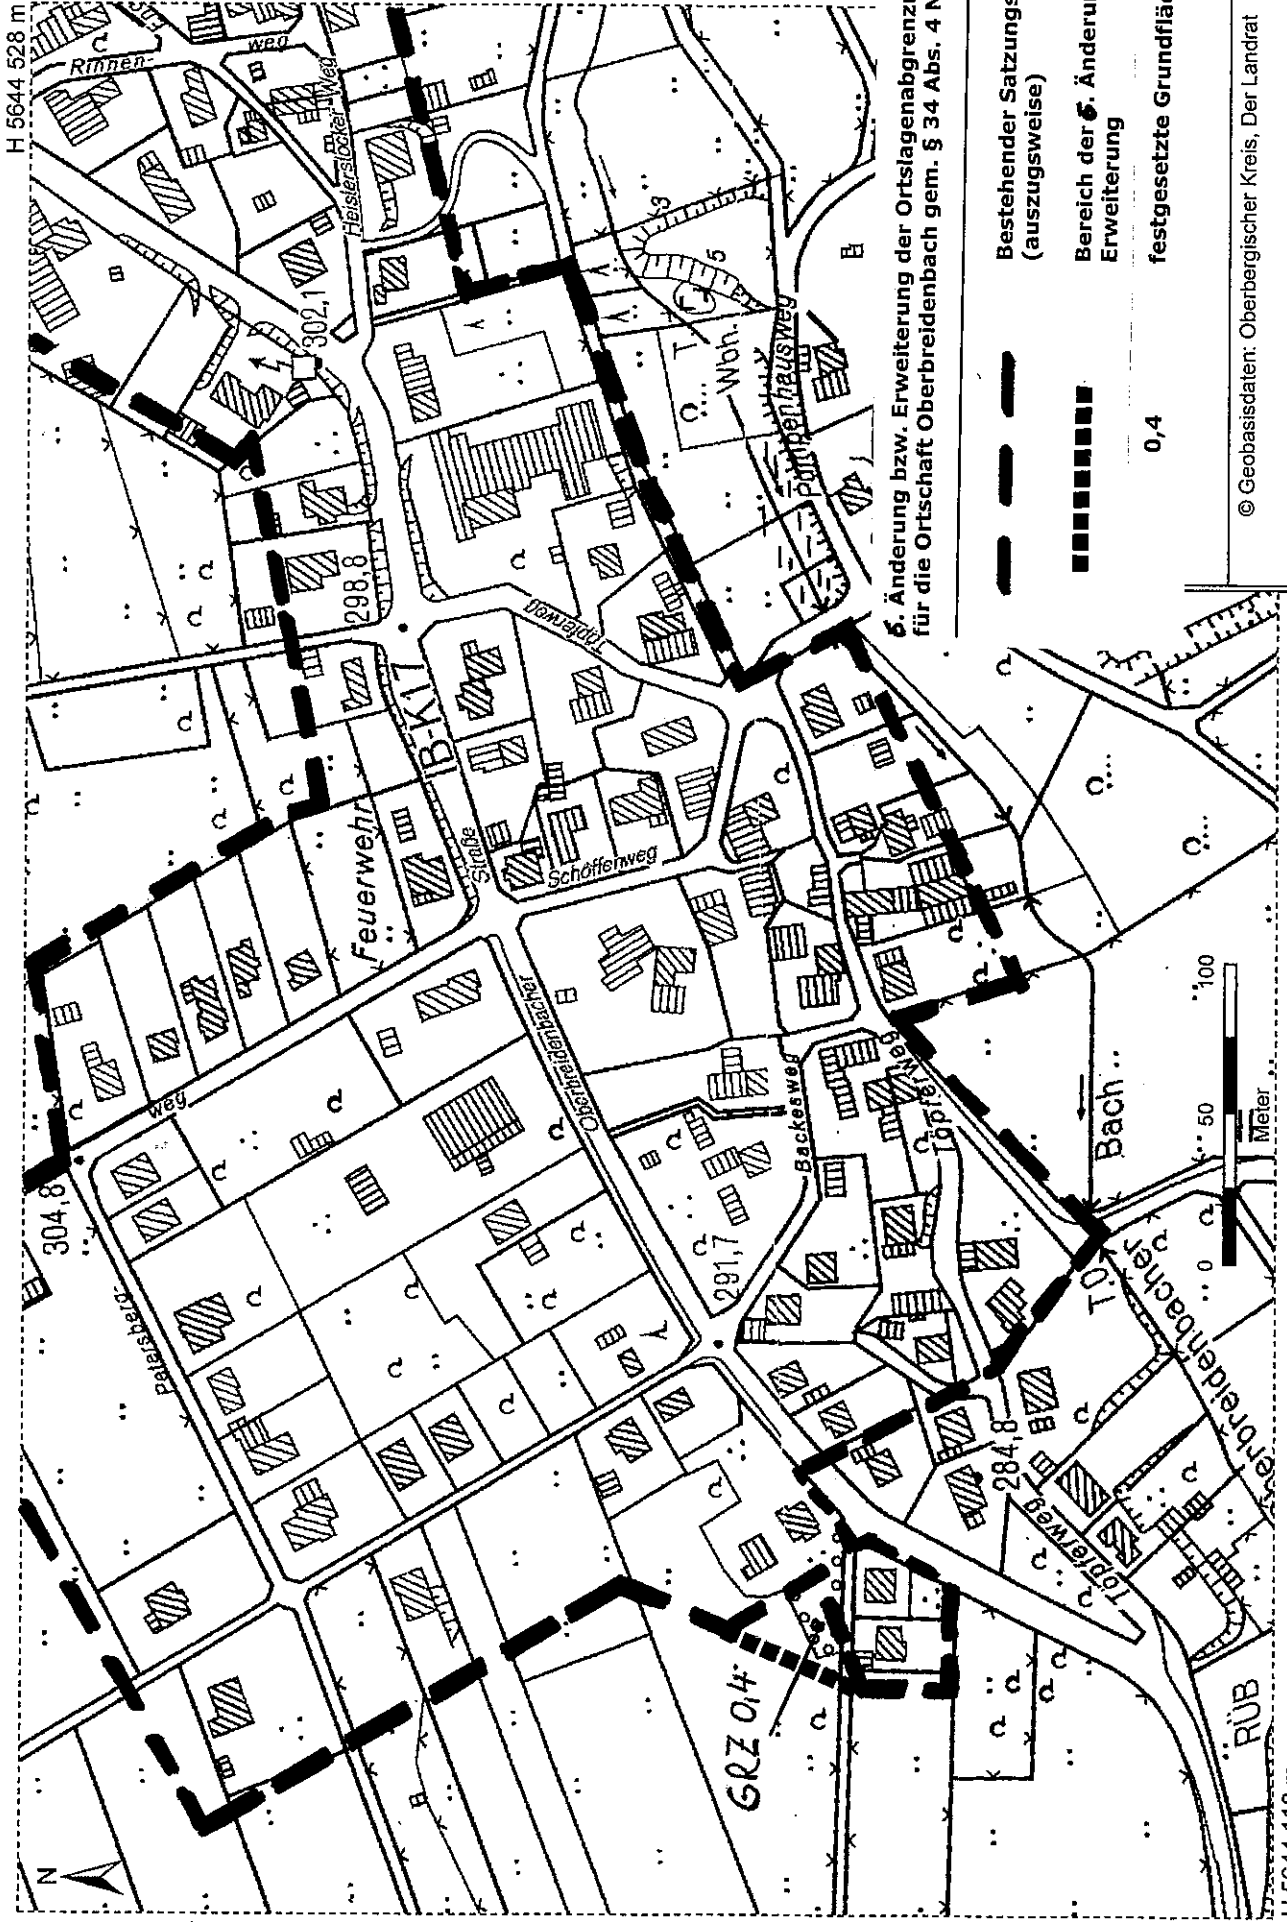

6. Änderung bzw. Erweiterung der Ortslagenabgrenzungssatzung für die Ortschaft Oberleidenbach gem. § 34 Abs. 4 Nr. 3 BauGB
 M:1:2.500

- Bestehender Satzungsgebiet (auszugsweise)
- Bereich der Änderung bzw. Erweiterung
- festgesetzte Grundflächenzahl 0,4

© Geobasisdaten: Oberbergischer Kreis, Der Landrat

H 5644 118 m

R 2612 167 m