

2. Änderung bzw. Erweiterung der Ortslagenabgrenzungssatzung für die Ortschaft Überdorf gem. § 34 Abs. 4 S. 1 Nr. 3 BauGB M. 1 : 1.000

bestehender Satzungsbereich (auszugsweise)

Bereich der 2. Änderung bzw. Erweiterung


Bereich ohne Ein- und Ausfahrt

15.0 m

festgesetzte Grundflächenzahl

0,4

0,4

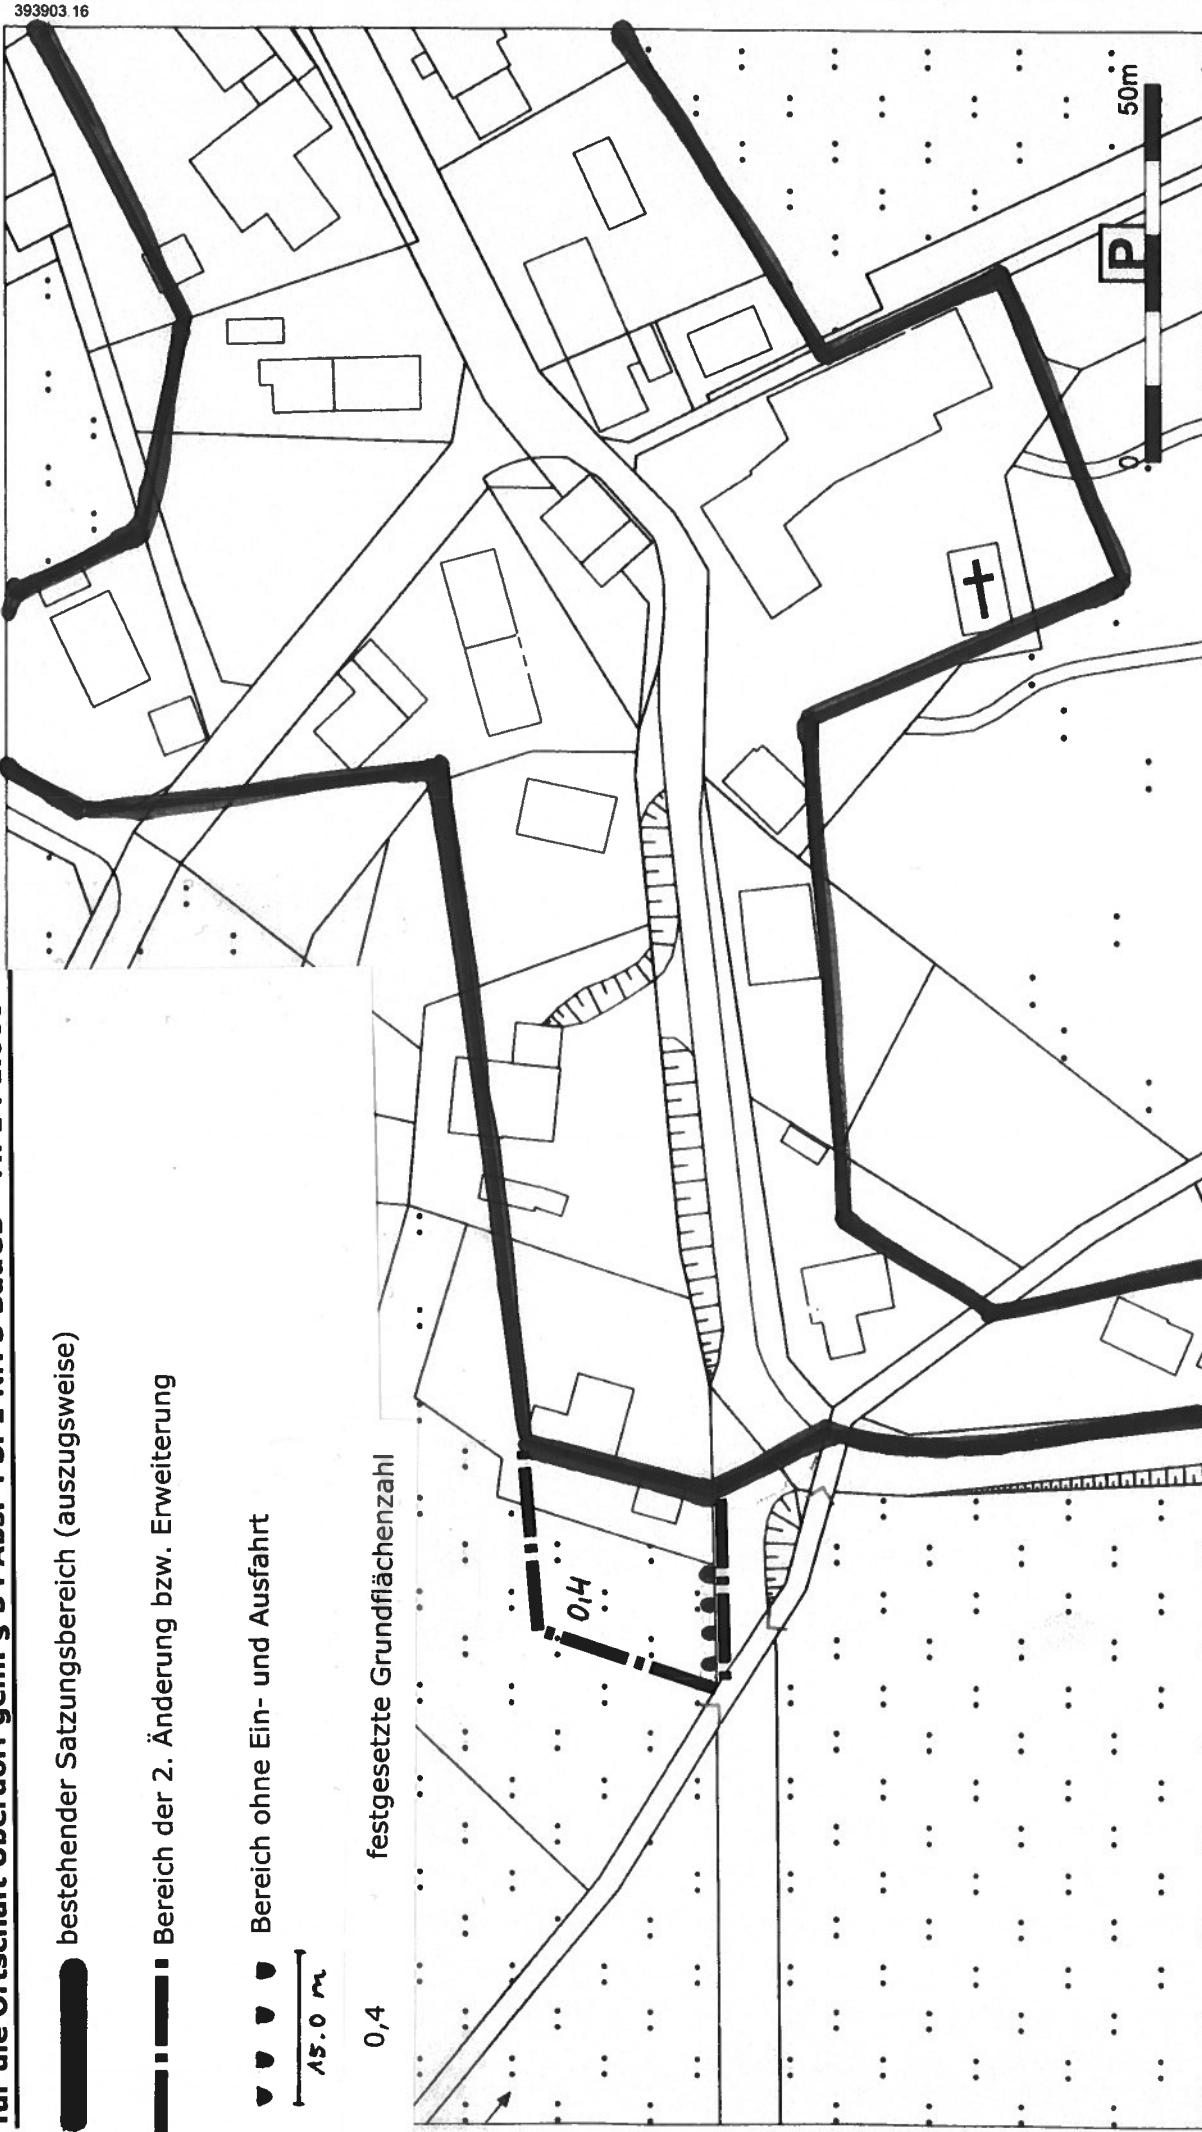

5643461_99

393903_16

5643301_99

393626_16

Die Urheberrechte und Nutzung der Geodaten richtet sich nach:
<http://www.rto-obk.de/Nutzungsrecht/nutzungsrecht.php>
 Keine amtliche Standardausgabe
 Für Geodaten anderer Quellen gelten die Nutzungs- und
 Lizenzbedingungen der jeweils zugrundeliegenden Dienste

Maßstab:
1 : 1000
Datum:
30.01.2018

