


3. Änderung bzw. Erweiterung der Ortslagenabgrenzungssatzung Winterborn gem. § 34 Abs. 4 S. 1 Nr. 3 BauGB M. 1 : 2.500

■■■■■■■■ bestehender Satzungsbereich (auszugsweise)

■■■■■■■■ Bereich der 3. Änderung

0,3 festgesetzte Grundflächenzahl (GRZ)

○ ○ ○ ○ ○ ○ ○ ○ Umgrenzung von Flächen zum Anpflanzen von Bäumen, Sträuchern und sonstigen Bepflanzungen (gem. § 9 Abs. 1 Nr. 25 a) BauGB)

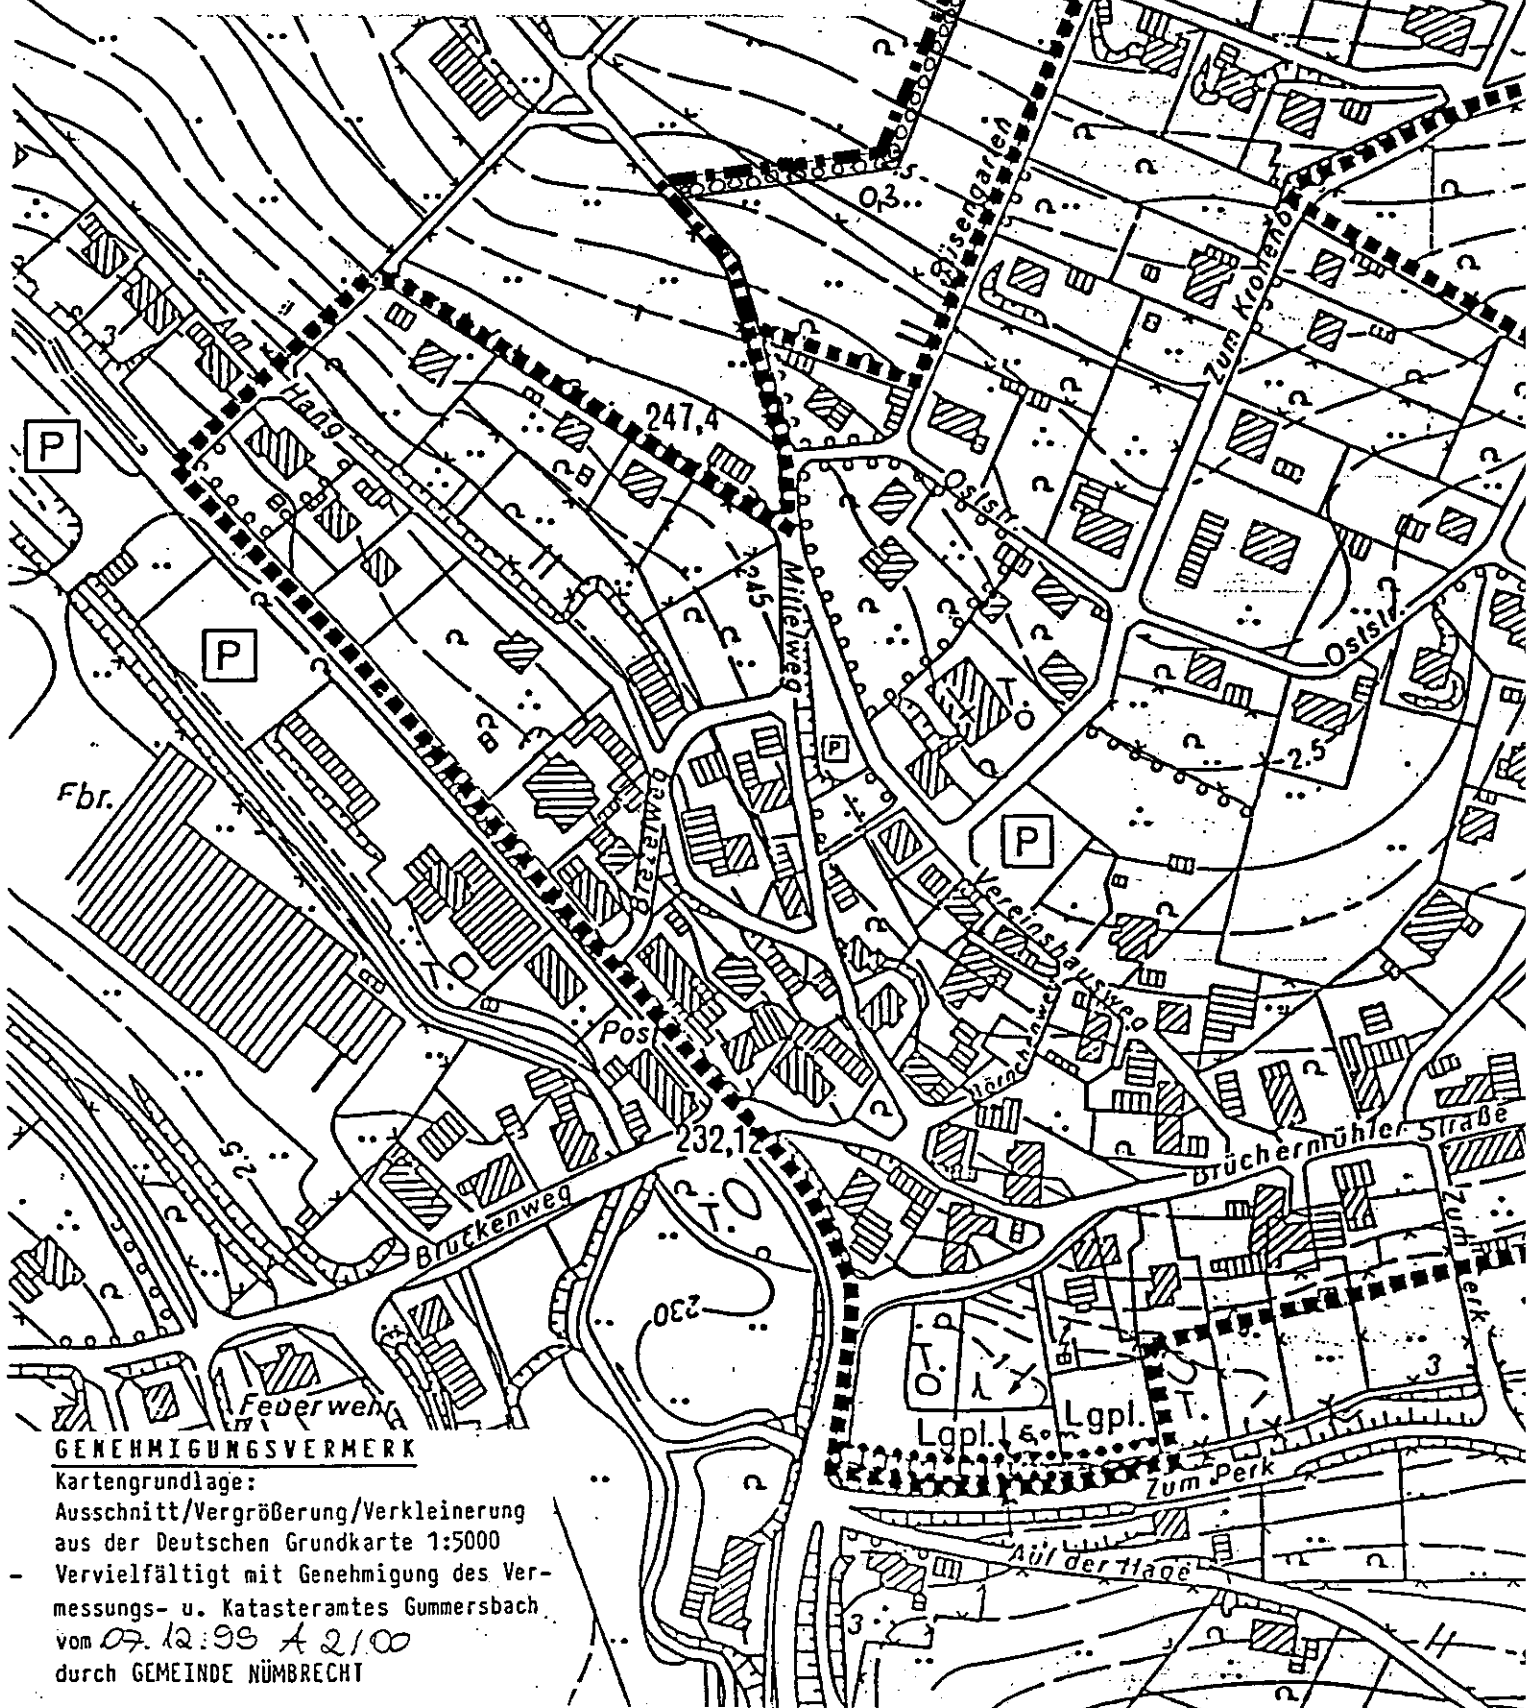

GENEHMIGUNGSVERMERK

Kartengrundlage:
 Ausschnitt/Vergrößerung/Verkleinerung
 aus der Deutschen Grundkarte 1:5000
 - Vervielfältigt mit Genehmigung des Vermessungs- u. Katasteramtes Gummersbach
 vom 07.12.99 A 2100
 durch GEMEINDE NÜMBRECHT