


4. Änderung bzw. Erweiterung der bestehenden
 Ortslagenabgrenzungssatzung Winterborn gem.
 § 34 Abs. 4 S. 1 Nr. 2 BauGB (Entwicklungssatzung)

--- bestehender Satzungsbereich
 (auszugsweise)

■ Bereich der 4. Änderung bzw.
 Erweiterung

M. 1 : 2.500

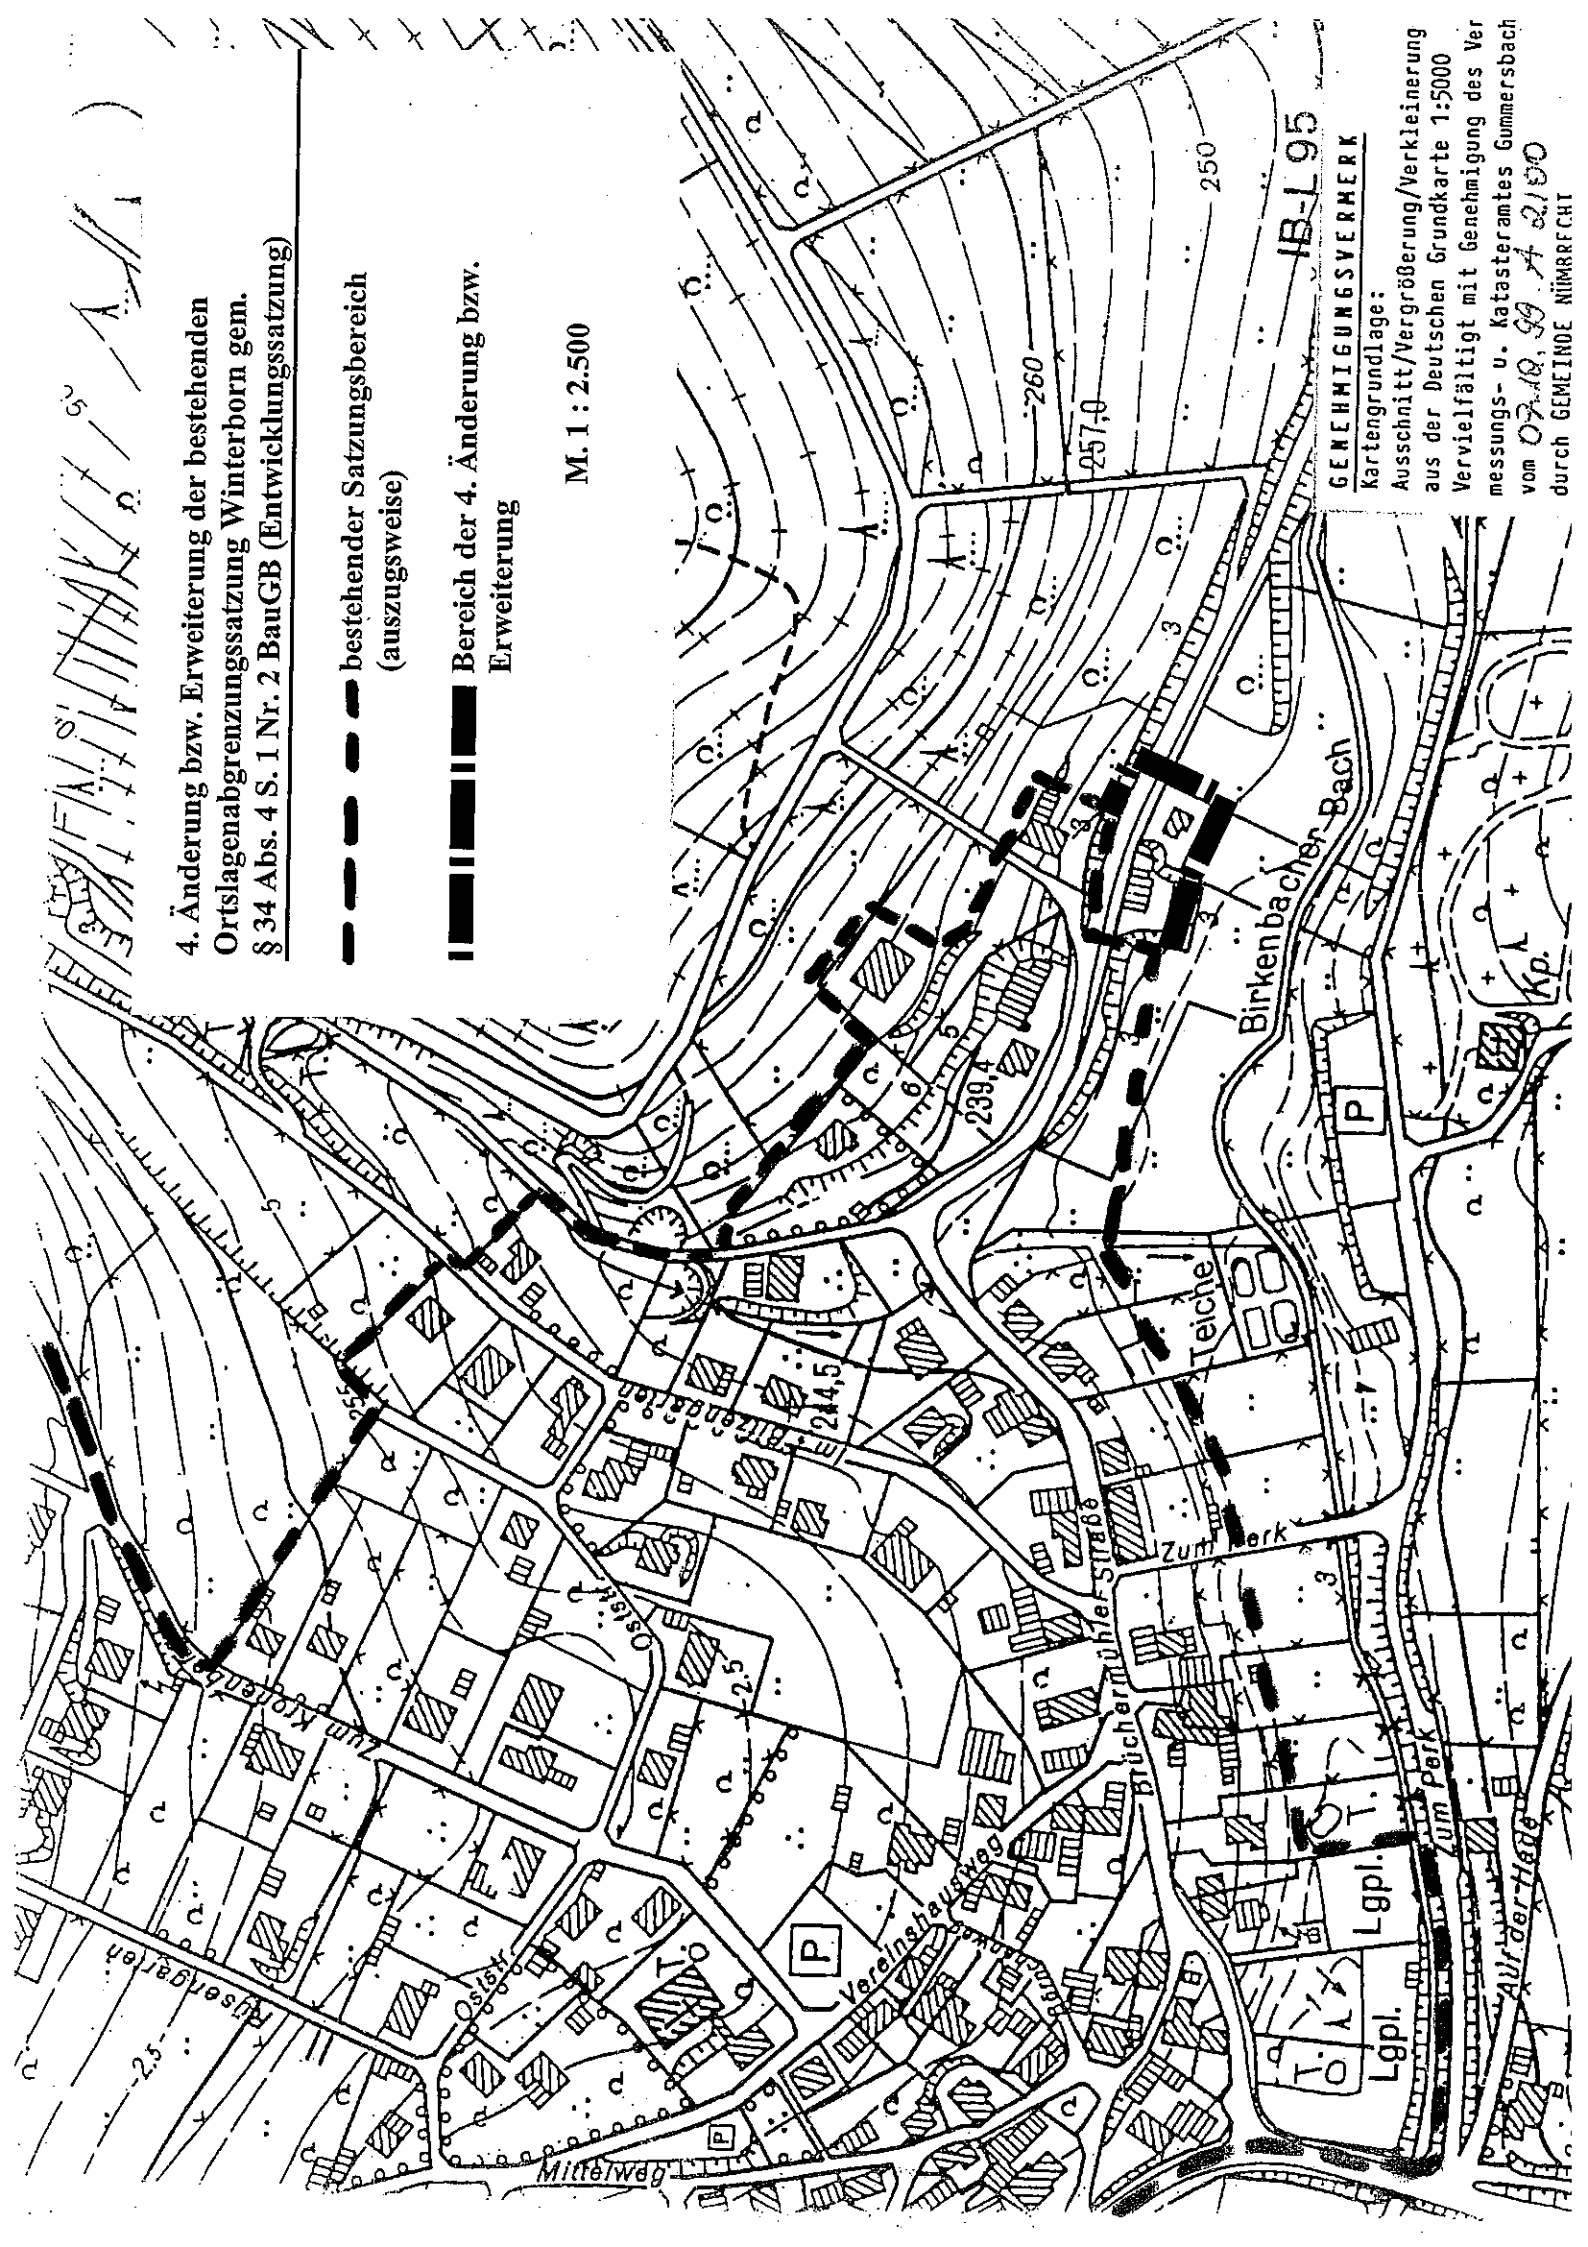

IB-L 95

GENEHIGUNGSVERMERK

Kartengrundlage:

Ausschnitt/Vergrößerung/Verkleinerung

aus der Deutschen Grundkarte 1:5000

Vervielfältigt mit Genehmigung des Ver-

messungs- u. Katasteramtes Gummersbach

vom 07.10.99 A 2100

durch GEMEINDE NIMRFRCHT