


Datum: 22.08.07  
Maßstab: 1:2500

2. Änderung bzw. Erweiterung der bestehenden Ortslagenabgrenzungssatzung Wirtenbach

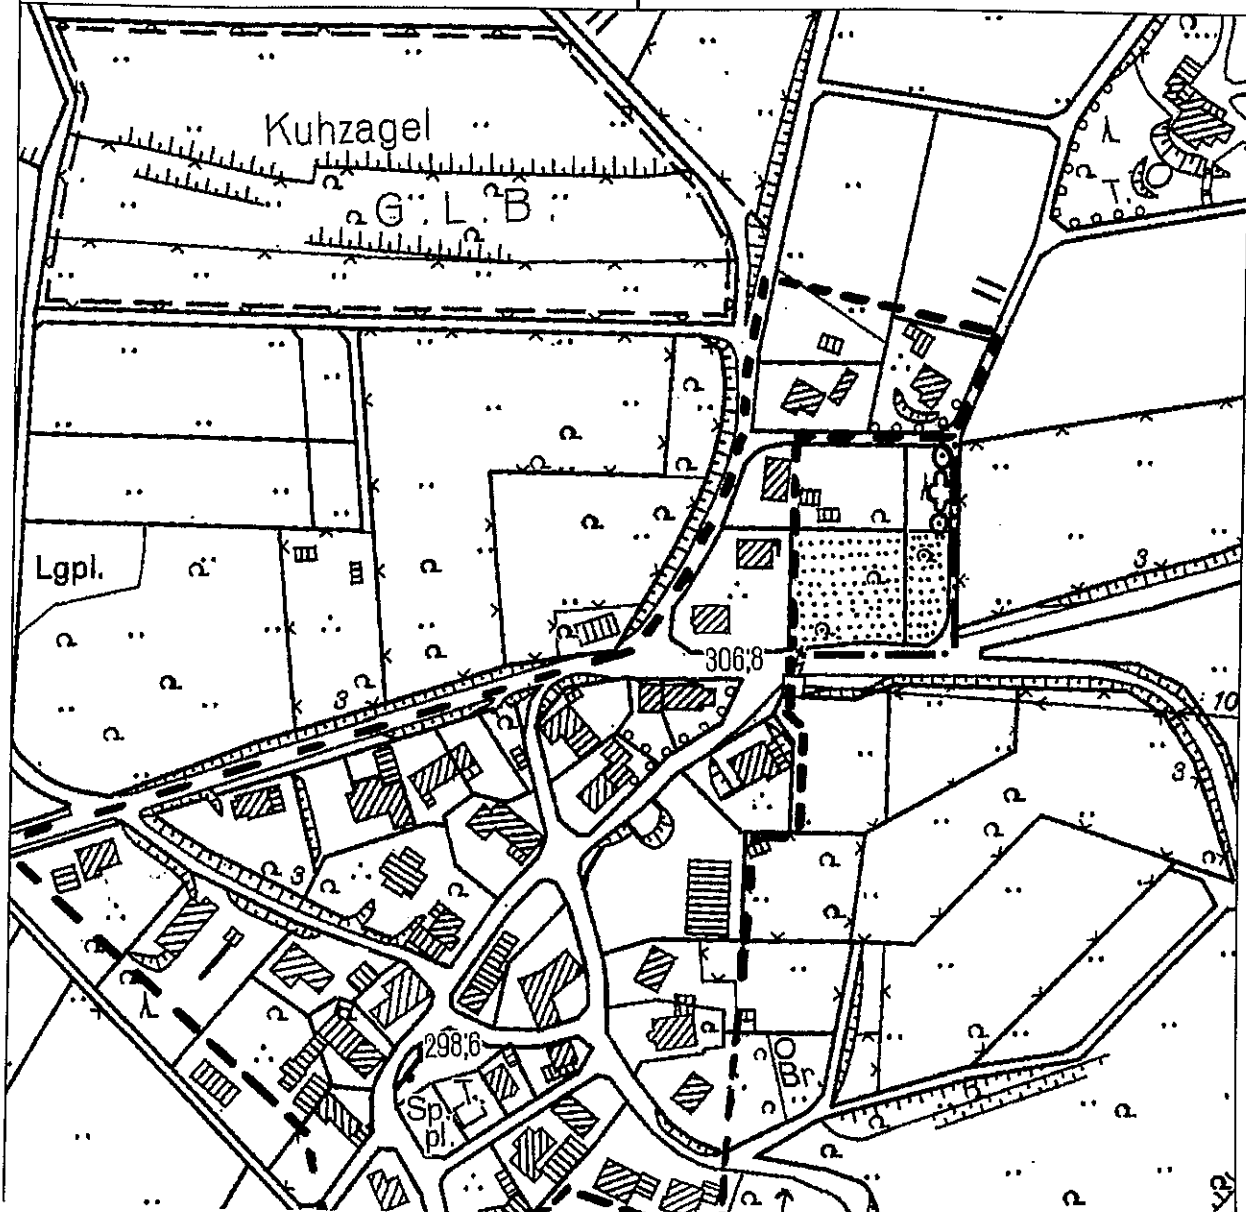

**2. Änderung bzw. Erweiterung der bestehenden Ortslagenabgrenzungssatzung Wirtenbach gem. § 34 Abs. 4 S. 1 Nr. 2 und Nr. 3 BauGB**

- bestehender Satzungsbereich
- · - Bereich der 2. Änderung bzw. Erweiterung

**Festsetzungen gem. § 9 Abs. 1 Nr. 25a BauGB**

- Erhalt Bäume
- ⊕ Pflanzung einer Hecke
- ▤ Private Grünfläche

**GENEHMIGUNGSVERMERK**

Kartengrundlage:  
Ausschnitt/Vergrößerung/Verkleinerung  
aus der Deutschen Grundkarte 1:5000  
Vervielfältigt mit Genehmigung des Vermessungs- u. Katasteramtes Gummersbach  
vom 07.12.99 A 2100  
durch GEMEINDE NÜMBRECHT