


Planung

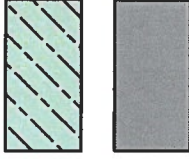

Neuen Ortslagensatzung; Wohnbebauung/ Einzelhausbebauung mit privaten Grünflächen; "Grundflächenzahl" 0,4 ohne Überschreitung

Zuwegung, asphaltiert

Ausgleichsmaßnahmen im funktionalem Umfeld



Ausgleichsmaßnahme

Als ökologischer Ausgleich wird auf den unmittelbar nördlich angrenzenden Flächen eine Neupflanzung von 6 Obsthochstämmen heimischer Sorten gemäß der Pflanzenauswahlhilfe 1 oder Wallnuss-Bäume angelegt, gepflegt und langfristig erhalten. Mindestqualität der Bäume: Hochstamm, Kronenansatz \geq 1,80 m, 8 - 10 cm Stammumfang, gemessen in 1 m über Grund, Pflanzabstand 8 bis 10 m.

Sonstige Planzeichen



3. Änderung bzw. Ergänzung

Bestehende Satzung

Projekt:

3. Änderung bzw. Ergänzung der Ortslagensatzung gemäß § 34 Baugesetzbuch für die Ortslage Überdorf, Gemeinde Nümbrecht

Landschaftspflegerischer Fachbeitrag

Auftraggeber:

Bearbeiter/in:

G. Kursawe

Dipl. - Ing. Landespflege
Bund Deutscher Landschaftsarchitekten (BDLA)

Geoinformation:

A. Detloff

Planinhalt:

Karte 2: Planung; landschaftspflegerische Maßnahmen

Maßstab: 1: 500

Datum:
29. Januar 2019




Geändert:



Dipl.- Ing. Günter Kursawe
Planungsgruppe Grüner Winkel

Alte Schule Grunewald 17
51588 Nümbrecht
Tel. 02293 - 4694 Fax 02293 - 2928
Email: Kursawe@Gruenerwinkel.de

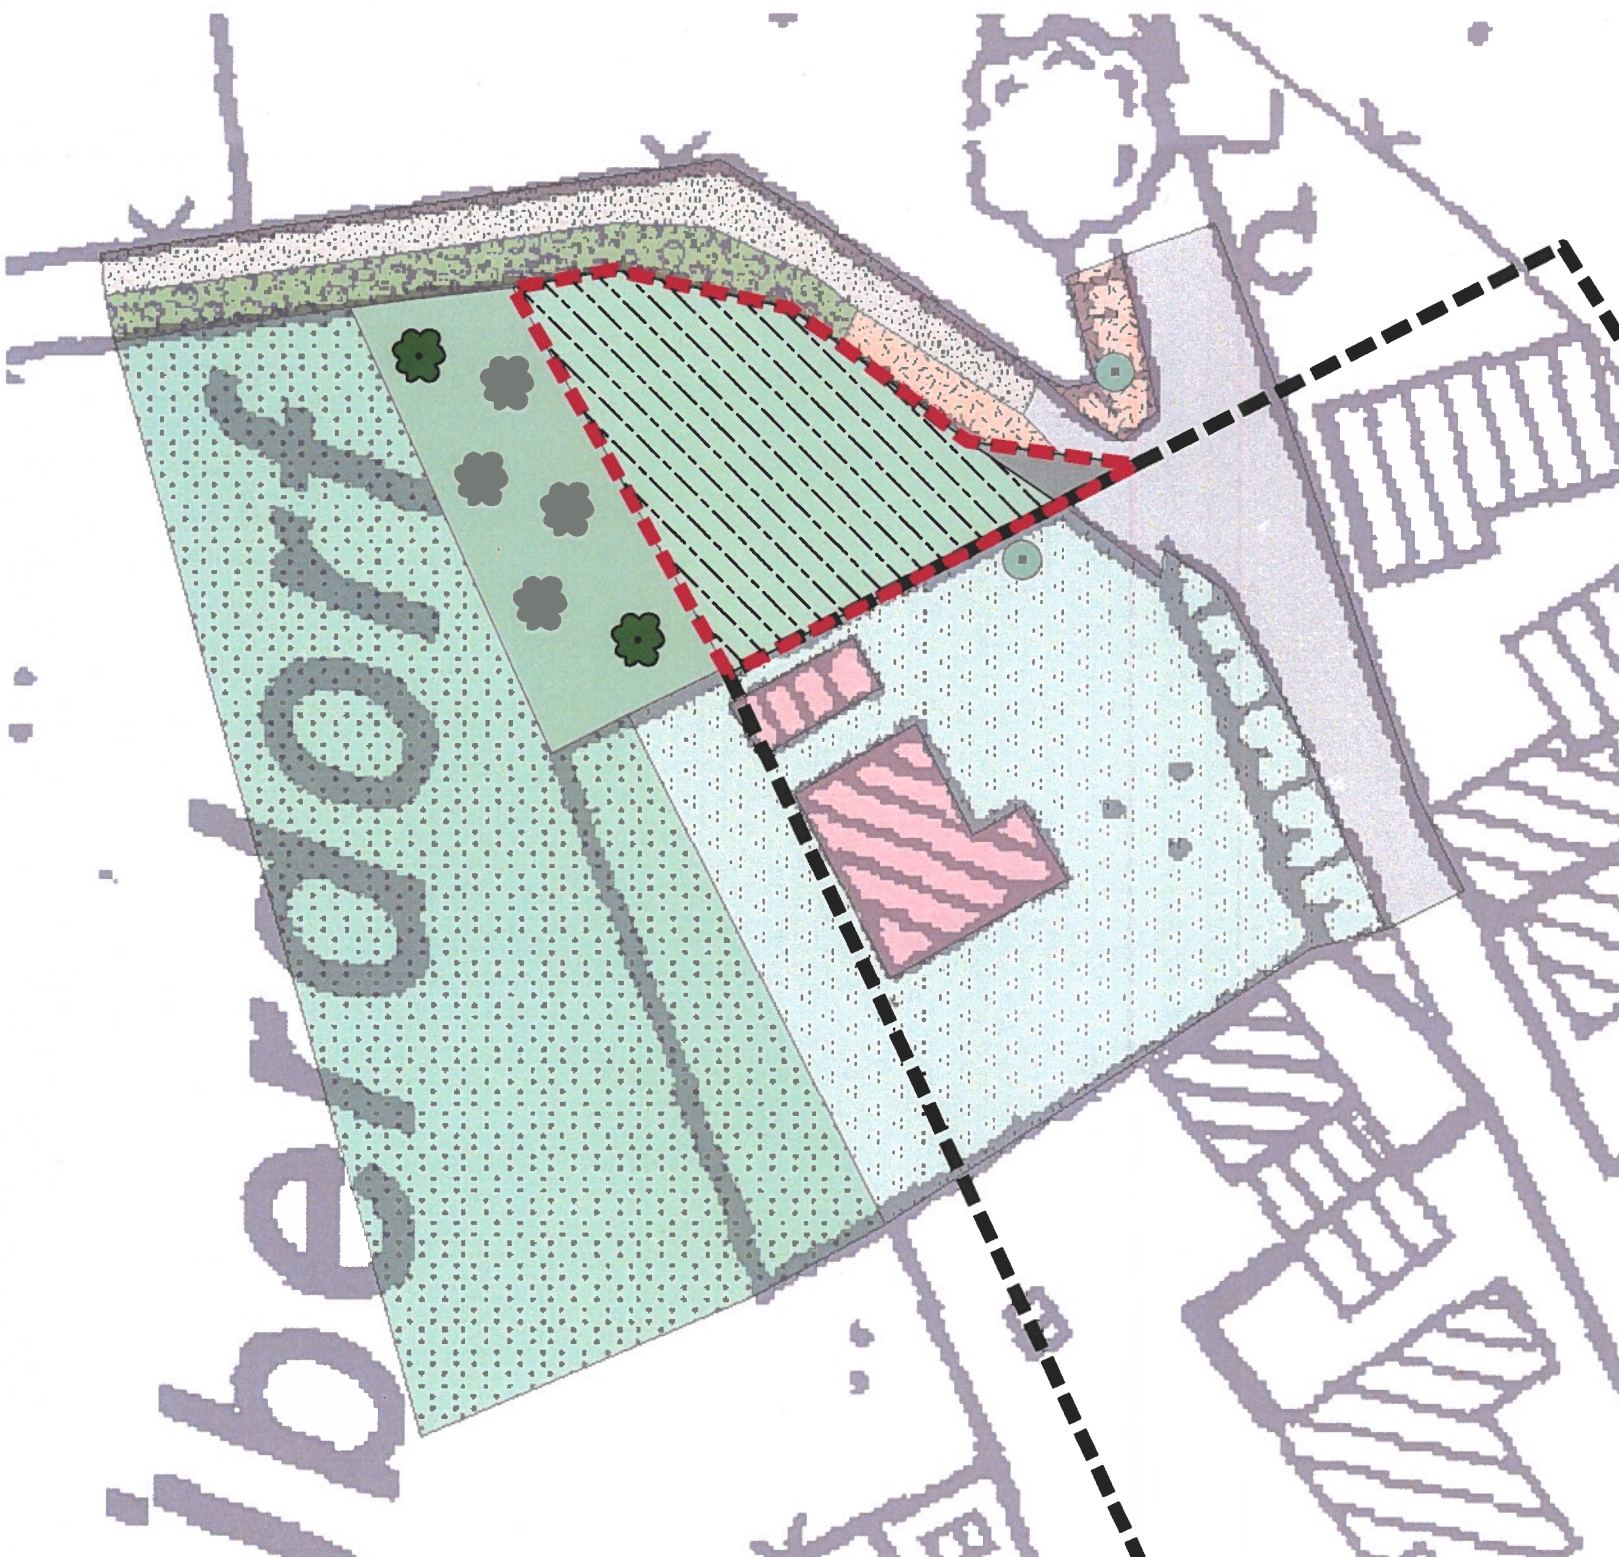

Pflanzenauswahlhilfe 1: Heimische Obstbaumsorten (Hochstamm)

Äpfel:

Bäumchensapfel, Berlepsch, Danziger Kantapel, Doppelter Neuhauser, Dülmener Rosenapfel, Goldparmäne, Jakob Lebel, Kaiser Wilhelm, Luxemburger bzw. Doppelter Luxemburger, Ontario, Prinz Albrecht, Rabauke (=Graue Französ. Renette), Rheinischer Krummstiel, Rheinische Schafsnase, Rheinischer Winterrambour, Riesenboiken/ Bolkenapfel, Rote Sternrenette, Schöner aus Boskoop (Grüner oder Roter Boskoop), Schöner aus Nordhausen, Winterglockenapfel, Zuccalmaglio Renette

Birnen:

General Tottleben, Gräfin von Paris, Köstliche von Charneau, Petersbirne, Philippsbirne, Rote Bergamotte, Vereinsdechantsbirne

Kirschen:

Büttner Rote Knorpelkirsche, Dönissens Gelbe Knorpelkirsche, Große Schwarze Knorpelkirsche, Hedelfinger Riesenkirsche, Schneiders Späte Knorpelkirsche

Pflaumen/Zweitschgen:

Bühler Frühzweitschge, Große Grüne Reneklode, Hauszweitschge, Wangenheims Frühzweitschge